

2 RoK, ca 53 m²

Brf Nova Lgh 663

FÄRGER I KÖK OCH BAD

Lgh 663


Kök

Inredning sand


Bad/Tvätt

Kakel vitgrå matt, klinker ljusgrå

Stor
balkong i
söder

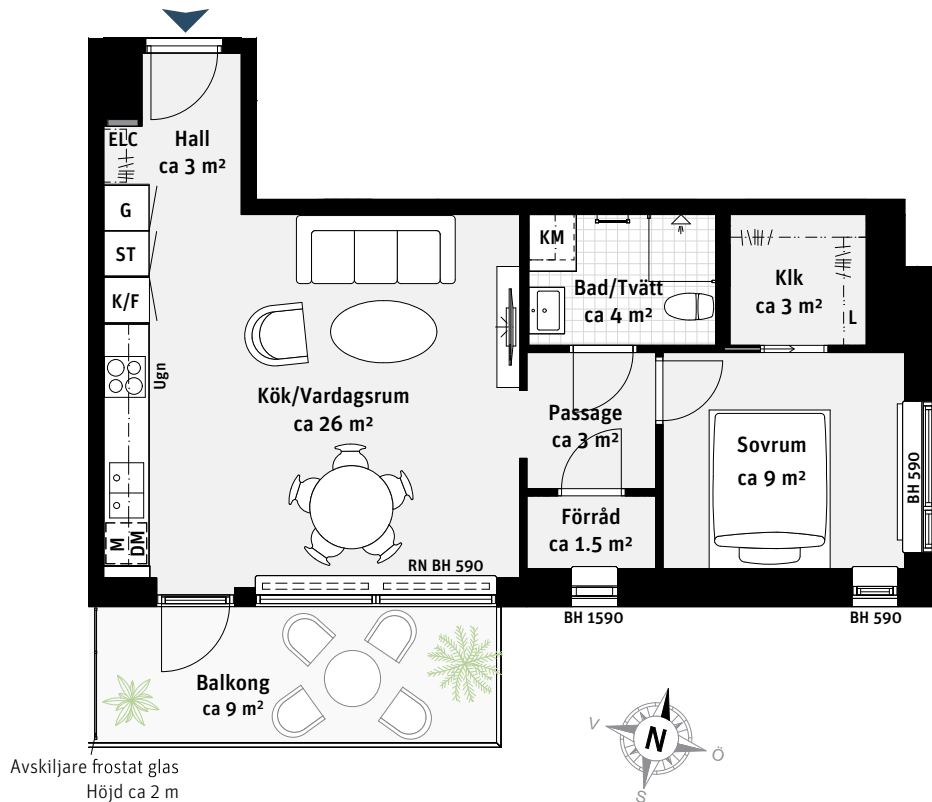

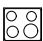

K/F Kyl/Frys

 Induktionshäll

M Mikrovågsugn

DM Diskmaskin

 Väggskåp

 Handdukstork


KM Kombimaskin

G Garderob

ST Städskåp

L Linneskåp

Kik Klädkammare

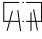 Kapphylla

ELC Elcentral


 Radiator

RN Radiatornisch

BH Bröstningshöjd
ungefärlig höjd i mm

Takhöjd ca 2.5 m om inget annat anges.


Skala 1:100

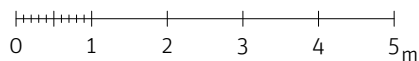

Västra
Varvsgatan



Mot innergården

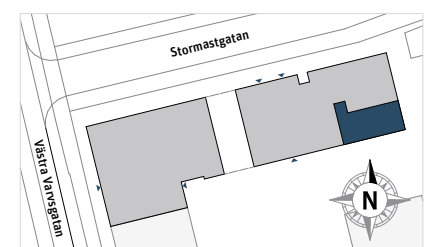

PARTERNA ÄR ÖVERENS OM ATT MINDRE FÖRÄNDRINGAR I LÄGENHETENS UTFORMNING, INKLUSIVE TAKHÖJD, SAMT MINDRE AVVIKELSE GÄLLANDE LÄGENHETSAREA INTE SKA KOSTNADSREGLERAS. OM TOTALA BOYTAN EFTER EVENTUELL OMMÄTNING MELLAN FÖRHANDS- OCH UPPLÄTTELSEAVTAL SKILJER MED MER ÄN 5 % KORRIGERAS INSÄTSEN UTIFRÅN DEN DEL SOM ÖVERSTIGER 5 %.

240410 - RIKSBYGGEN RESERVERAR SIG FÖR EV. TRYCKFEL OCH FÖRBEHÅLLER SIG RÄTTEN TILL ÄNDRINGAR.



Riksbyggen
Rum för hela livet