

2 RoK, ca 43 m²

Brf Nova
Lgh 671

FÄRGER I KÖK OCH BAD

Lgh 671



Kök

Bad/Tvätt

Inredning grön

Kakel vitgrå matt, klinker ljusgrå

**Två
balkonger**

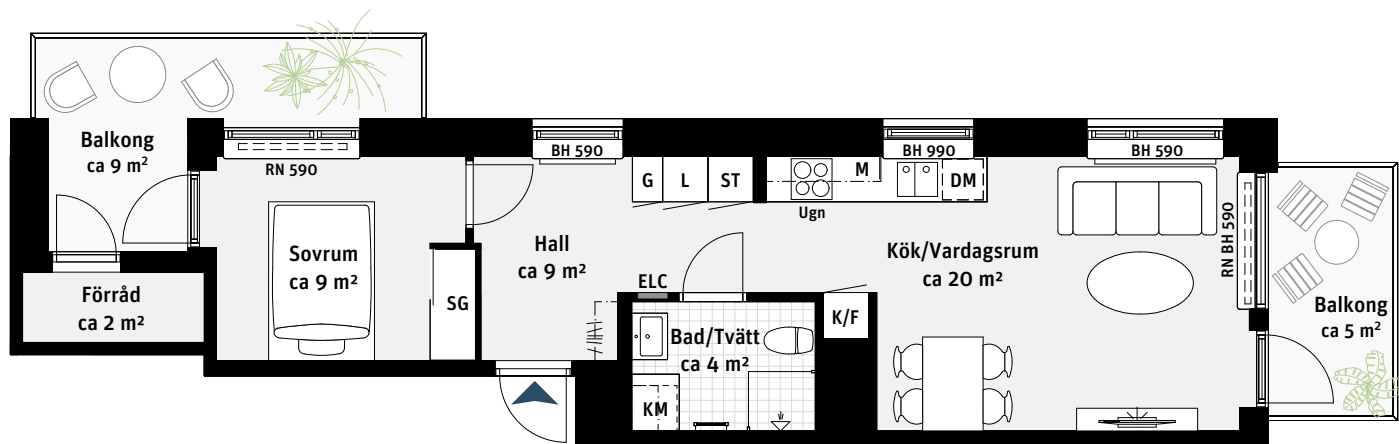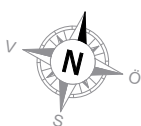

K/F Kyl/Frys

Induktionshäll

M Mikrovågsugn

DM Diskmaskin

Väggskåp

Handdukstork

KM Kombimaskin

G Garderob

ST Städskåp

L Linneskåp

Kapphylla

ELC Elcentral

ELC Elcentral


Radiator

RN Radiatornisch


BH Bröstningshöjd
ungefärlig höjd i mm

Takhöjd ca 2.5 m om inget annat anges.

Skala 1:100

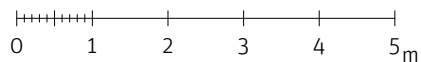

Stormastgatan

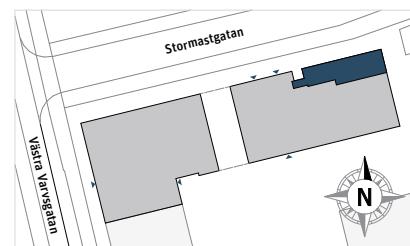

PARTERNA ÄR ÖVERENS OM ATT MINDRE FÖRÄNDRINGAR I LÄGENHETENS UTFORMNING, INKLUSIVE TAKHÖJD, SAMT MINDRE AVVIKELSE GÄLLANDE LÄGENHETSAREA INTE SKA KOSTNADSREGLERAS. OM TOTALA BOYTAN EFTER EVENTUELL OMMÄTNING MELLAN FÖRHANDS- OCH UPPLÄTELSEAVTAL SKILJER MED MER ÄN 5 % KORRIGERAS INSATSEN UTIFRÅN DEN DEL SOM ÖVERSTIGER 5 %.

240410 – RIKSBYGGGEN RESERVERAR SIG FÖR EV. TRYCKFEL OCH FÖRBEHÅLLER SIG RÄTTEN TILL ÄNDRINGAR.



Riksbyggen
Rum för hela livet