

# 1 RoK, ca 36 m<sup>2</sup>

**Brf Nova**  
Lgh 675

## FÄRGER I KÖK OCH BAD

Lgh 675


Kök

Inredning grön

Bad/Tvätt

Kakel vitgrå matt, klinker ljusgrå

**Stor  
balkong i  
söder**

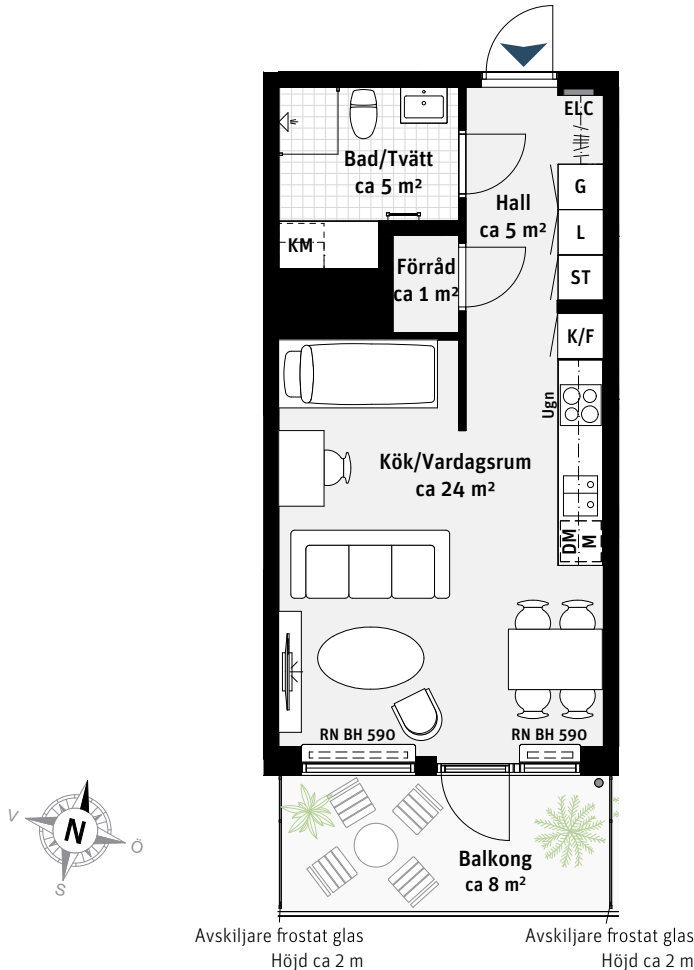




- K/F Kyl/Frys
- Induktionshäll
- M Mikrovågsugn
- DM Diskmaskin
- Väggskåp
- Handdukstork

- KM Kombimaskin
- G Garderob
- ST Städskåp
- L Linneskåp
- Kapphylla
- ELC Elcentral

- Radiator
- RN Radiatornisch
- Stuprör
- BH Bröstningshöjd ungefärlig höjd i mm

Takhöjd ca 2.5 m om inget annat anges.

Skala 1:100

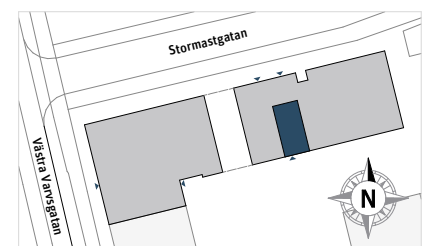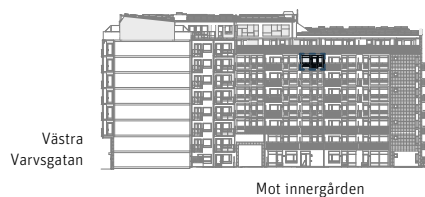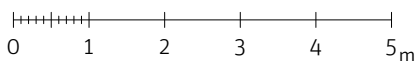

PARTERNA ÄR ÖVERENS OM ATT MINDRE FÖRÄNDRINGAR I LÄGENHETENS UTFORMNING, INKLUSIVE TAKHÖJD, SAMT MINDRE AVVIKELSE GÄLLANDE LÄGENHETSAREA INTE SKA KOSTNADSREGLERAS. OM TOTALA BOYTAN EFTER EVENTUELL OMMÄTNING MELLAN FÖRHANDS- OCH UPPLÄTELSEAVTAL SKILJER MED MER ÄN 5 % KORRIGERAS INSÄTSEN UTIFRÅN DEN DEL SOM ÖVERSTIGER 5 %.

240410 - RIKSBYGGEN RESERVERAR SIG FÖR EV. TRYCKFEL OCH FÖRBEHÅLLER SIG RÄTTEN TILL ÄNDRINGAR.