

# 2 RoK, ca 49 m<sup>2</sup>

## Brf Nova Lgh 676

### FÄRGER I KÖK OCH BAD

Lgh 676


Kök

Bad/Tvätt

Inredning grön

Kakel vitgrå matt, klinker ljusgrå



Stor  
balkong i  
söder

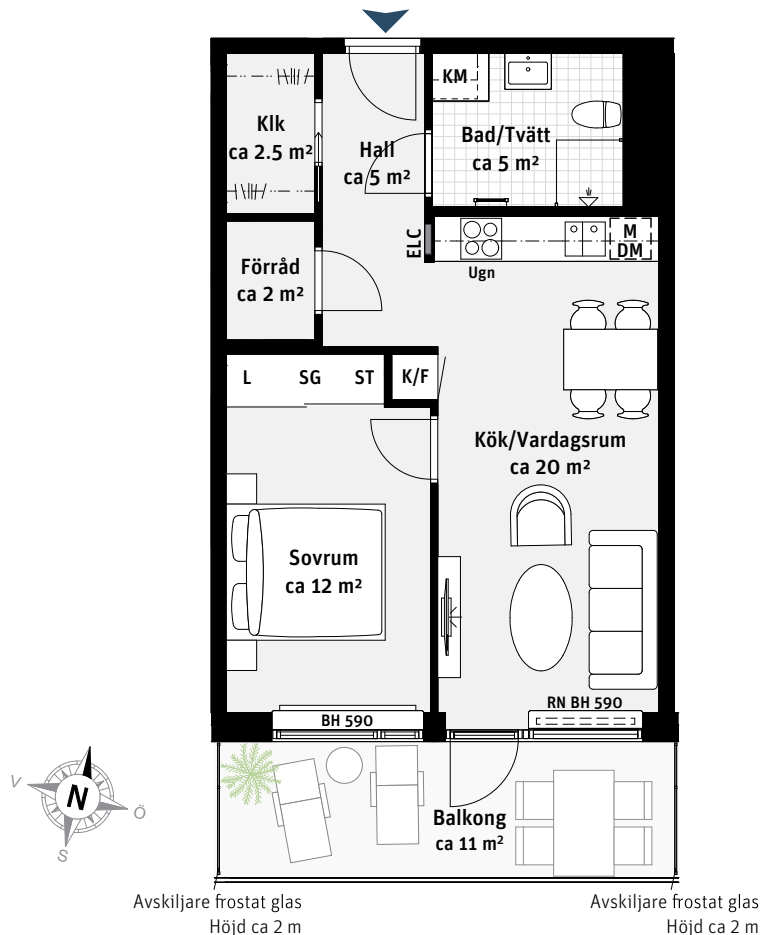

K/F	Kyl/Frys	KM	Kombimaskin		Radiator
	Induktionshäll	ST	Städsåp	RN	Radiatornisch
M	Mikrovågsugn	L	Linnesåp	BH	Bröstningshöjd ungefärlig höjd i mm
DM	Diskmaskin	Klk	Klädkammare		
	Väggsåp		Kapphylla		
	Handdukstork	ELC	Elcentral		

Takhöjd ca 2.5 m om inget annat anges.

Skala 1:100

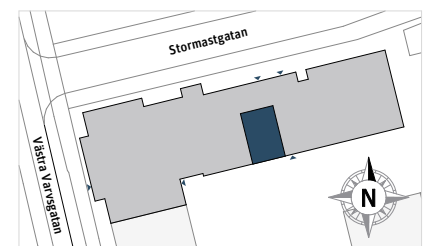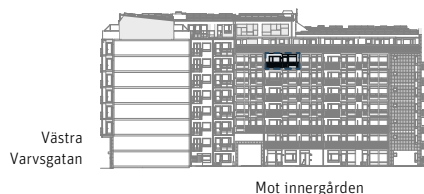

PARTERNA ÄR ÖVERENS OM ATT MINDRE FÖRÄNDRINGAR I LÄGENHETENS UTFORMNING, INKLUSIVE TAKHÖJD, SAMT MINDRE AVVIKELSE GÄLLANDE LÄGENHETSAREA INTE SKA KOSTNADSREGLERAS. OM TOTALA BOYTAN EFTER EVENTUELL OMMÄTNING MELLAN FÖRHANDS- OCH UPPLÄTELSEAVTAL SKILJER MED MER ÄN 5 % KORRIGERAS INSATSEN UTIFRÅN DEN DEL SOM ÖVERSTIGER 5 %.

240410 - RIKSBYGGEN RESERVERAR SIG FÖR EV. TRYCKFEL OCH FÖRBEHÅLLER SIG RÄTTEN TILL ÄNDRINGAR.