
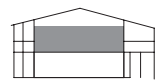
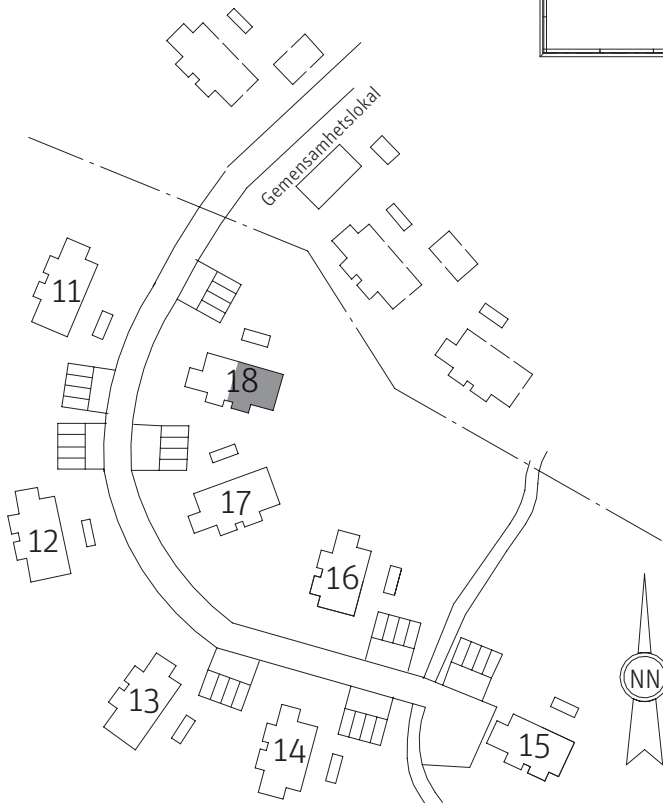


4 RoK ca 91 m²

Brf Södra Hammartassen
Lägenhet 2184

FÖRKLARINGAR

	Spishäll
	Kylskåp
	Frysskåp
	Högsåp
	Städsåp
	Garderob
	Linnesåp
	Inbyggnadsugn/Mikro
	Tvättmaskin
	Torktumlare
	Diskmaskin
	Klädkammare
	El-/IT-central
	Värmeväxlare
	Handdukstork
	Bröstningshöjd
	Kapphylla
	Frånvalsvägg
	Förråd. Ytterligare ett förråd, ca 3 m ² , finns i separat byggnad.

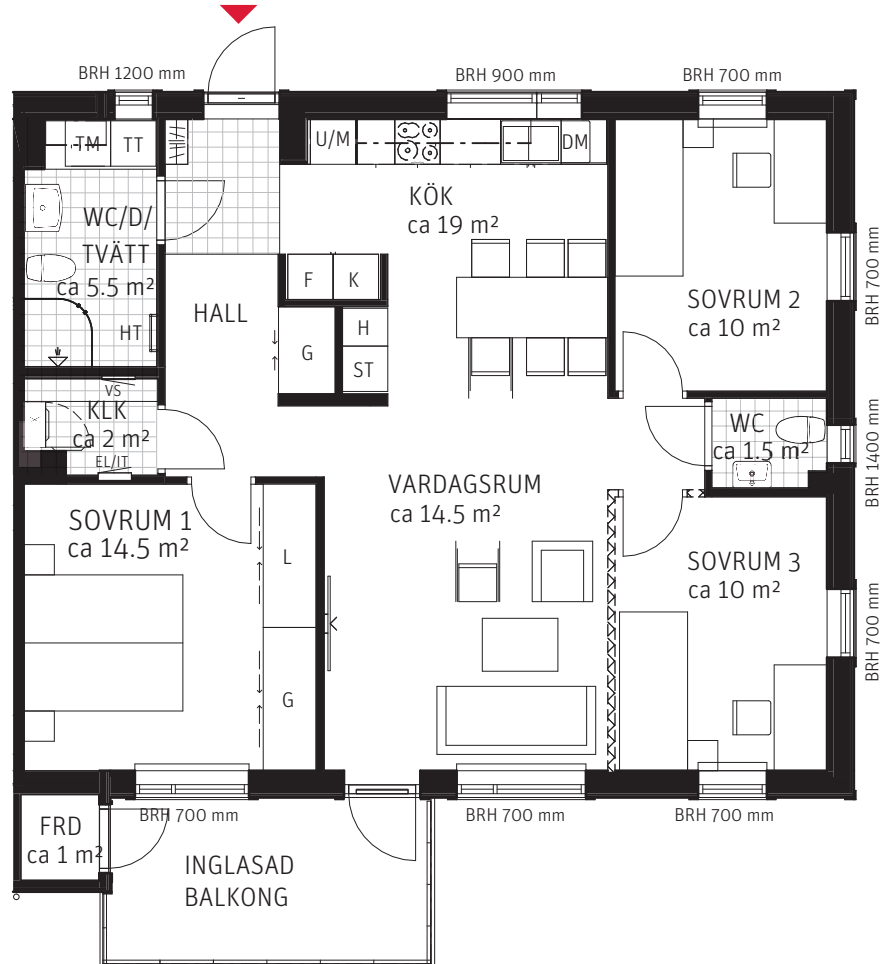

Plan 2
Hus 18

METER SKALA 1:100

