



3 RoK

58 kvm

Lägenhet nr 1101

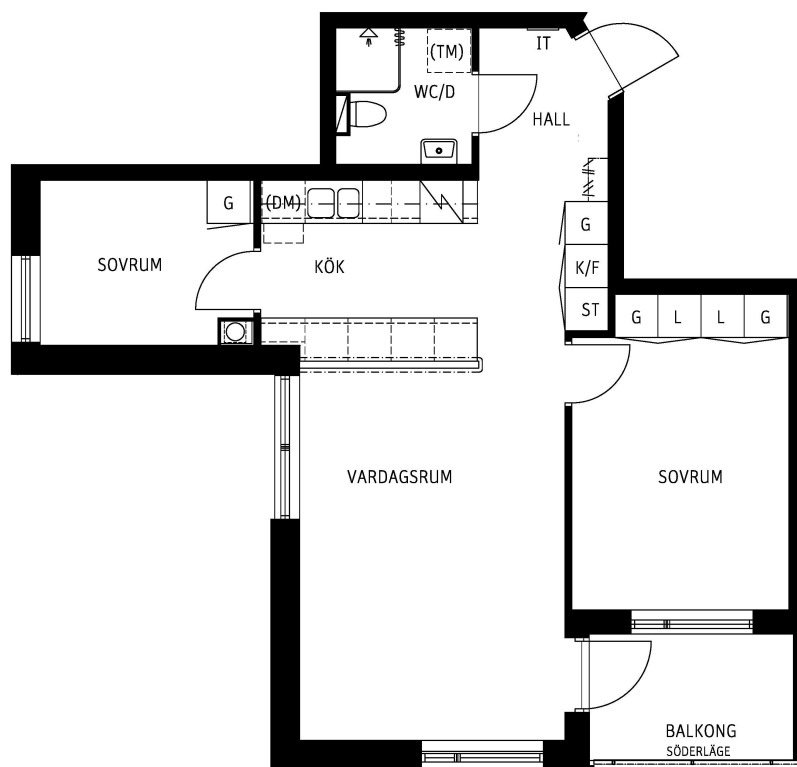



SKALA 1:100

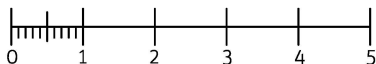

FÖRKLARINGAR

RUMSHÖJD 2,48M DÄR EJ ANNAT ANGES

K/F	KYL/FRYS	G	GARDEROB
SPISHÄLL & UGN		L	LINNESKÅP
IT	MEDIACENTRAL	ST	STÄDSKÅP
DM	PLATS FÖR DISKMASKIN	HATTHYLLA	
TM	PLATS FÖR TVÄTTMASKIN/ TORKTUMLARE		

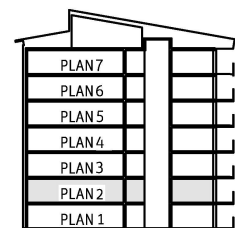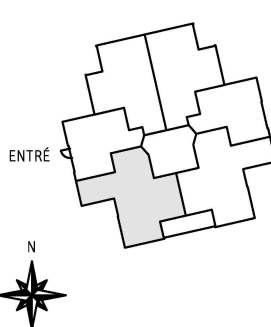

RIKSBYGGEN RESERVERAR SIG FÖR EV. TRYCKFEL OCH FÖRBEHÅLLER SIG RÄTTEN TILL ÄNDRINGAR.