



# 2 RoK

## Lägenhet nr 1103

# 53,5 kvm

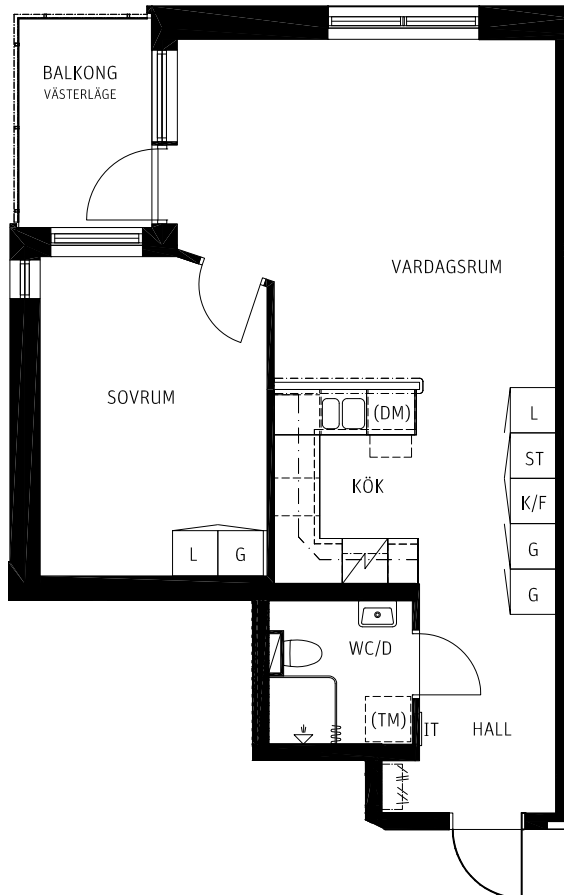

SKALA 1:100

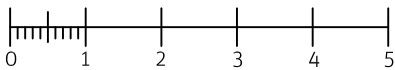

## FÖRKLARINGAR

RUMSHÖJD 2,48M DÄR EJ ANNAT ANGES

- |                |                                       |           |           |
|----------------|---------------------------------------|-----------|-----------|
| K/F            | KYL/FRYS                              | G         | GARDEROB  |
| SPISHÄLL & UGN |                                       | L         | LINNESKÅP |
| IT             | MEDIACENTRAL                          | ST        | STÄDSKÅP  |
| (DM)           | PLATS FÖR DISKMASKIN                  | HATTHYLLA |           |
| (TM)           | PLATS FÖR TVÄTTMASKIN/<br>TORKTUMLARE |           |           |

