



2 RoK

Lägenhet nr 1104

53,5 kvm

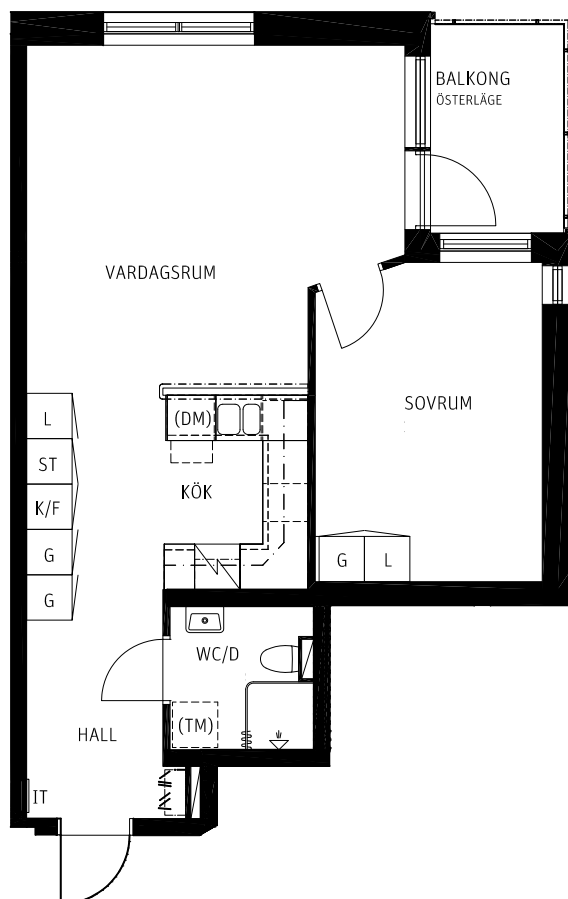

SKALA 1:100

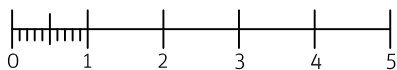

FÖRKLARINGAR

RUMSHÖJD 2,48M DÄR EJ ANNAT ANGES

	KYL/FRYS		GARDEROB
	SPISHÄLL & UGN		LINNESKÅP
	MEDIACENTRAL		STÄDSKÅP
	PLATS FÖR DISKMASKIN		HATTHYLLA
	PLATS FÖR TVÄTTMASKIN/ TORKTUMLARE		

