



3 RoK
59 kvm

Lägenhet nr 1201

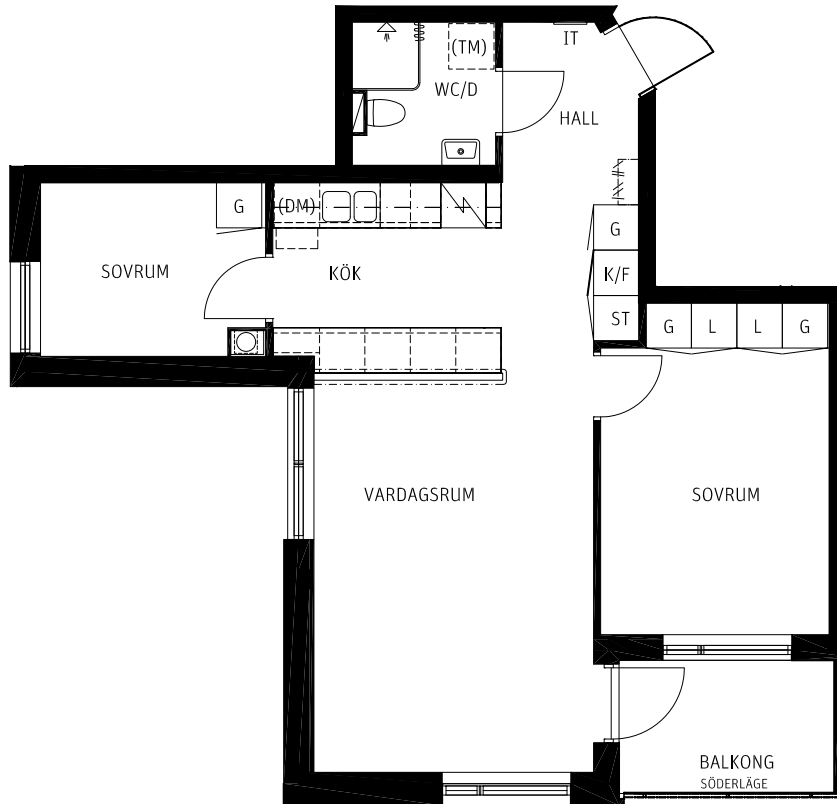

SKALA 1:100

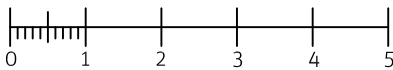

FÖRKLARINGAR

RUMSHÖJD 2,48M DÄR EJ ANNAT ANGES

	KYL/FRYS		GARDEROB
	SPISHÄLL & UGN		LINNESKÅP
	MEDIACENTRAL		STÄDSKÅP
	PLATS FÖR DISKMASKIN		HATTHYLLA
	PLATS FÖR TVÄTTMASKIN/ TORKTUMLARE		

