


# 2 RoK

# Lägenhet nr 1303

# 53,5 kvm

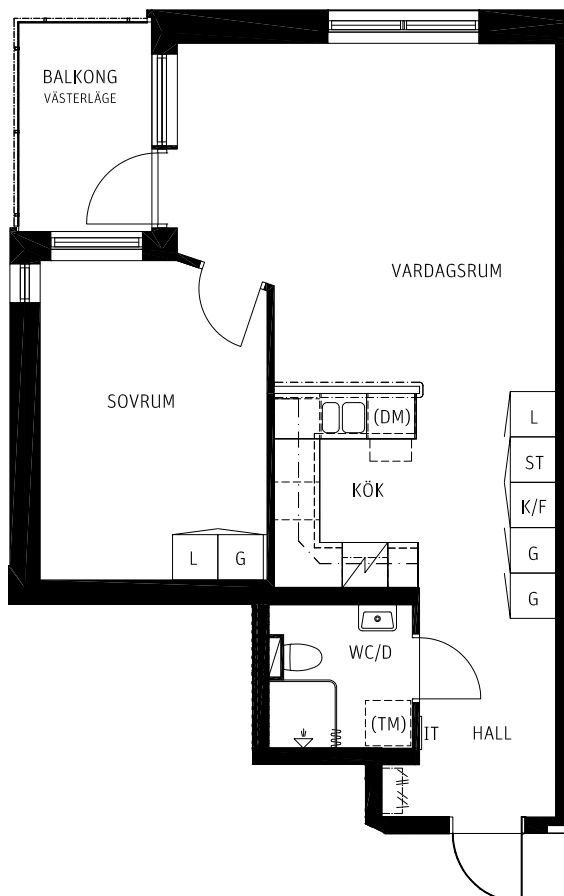

SKALA 1:100



## FÖRKLARINGAR

RUMSHÖJD 2,48M DÄR EJ ANNAT ANGES

K/F	KYL/ FRY	G	GARDEROB
	SPISHÄLL & UGN	L	LINNESKÅP
IT	MEDIACENTRAL	ST	STÄDSKÅP
(DM)	PLATS FÖR DISKMASKIN		HATTHYLLA
(TM)	PLATS FÖR TVÄTTMASKIN/ TORKTUMLARE		

