



2 RoK

Lägenhet nr 1403

53,5 kvm

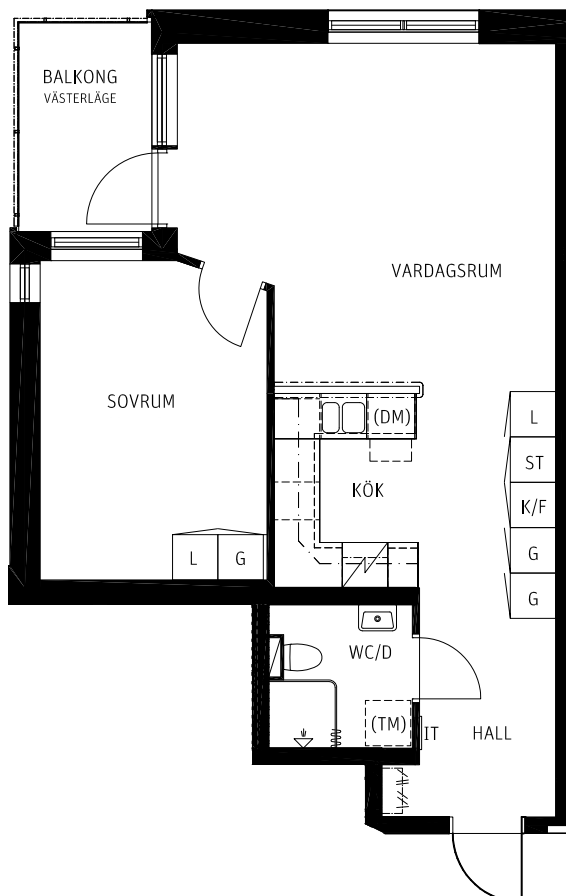

SKALA 1:100

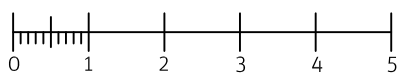

FÖRKLARINGAR

RUMSHÖJD 2,48M DÄR EJ ANNAT ANGES

- | | | | |
|----------------|---------------------------------------|-----------|-----------|
| K/F | KYL/FRYS | G | GARDEROB |
| SPISHÄLL & UGN | | L | LINNESKÅP |
| IT | MEDIACENTRAL | ST | STÄDSKÅP |
| DM | PLATS FÖR DISKMASKIN | HATTHYLLA | |
| TM | PLATS FÖR TVÄTTMASKIN/
TORKTUMLARE | | |

