



1 RoK

Lägenhet nr 1602

35,5 kvm

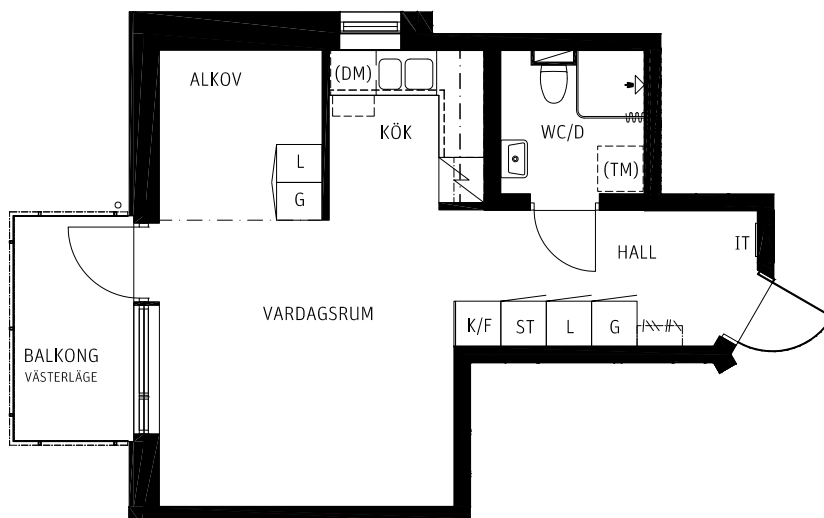

SKALA 1:100

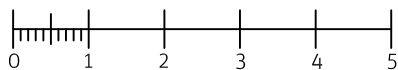

FÖRKLARINGAR

RUMSHÖJD 2,48M DÄR EJ ANNAT ANGES

K/F	KYL/FRYS	G	GARDEROB
	SPISHÄLL & UGN	L	LINNESKÅP
IT	MEDIACENTRAL	ST	STÄDSKÅP
DM	PLATS FÖR DISKMASKIN		HATTHYLLA
TM	PLATS FÖR TVÄTTMASKIN/ TORKTUMLARE		

