



# 2 RoK

## Lägenhet nr 1604

# 53,5 kvm

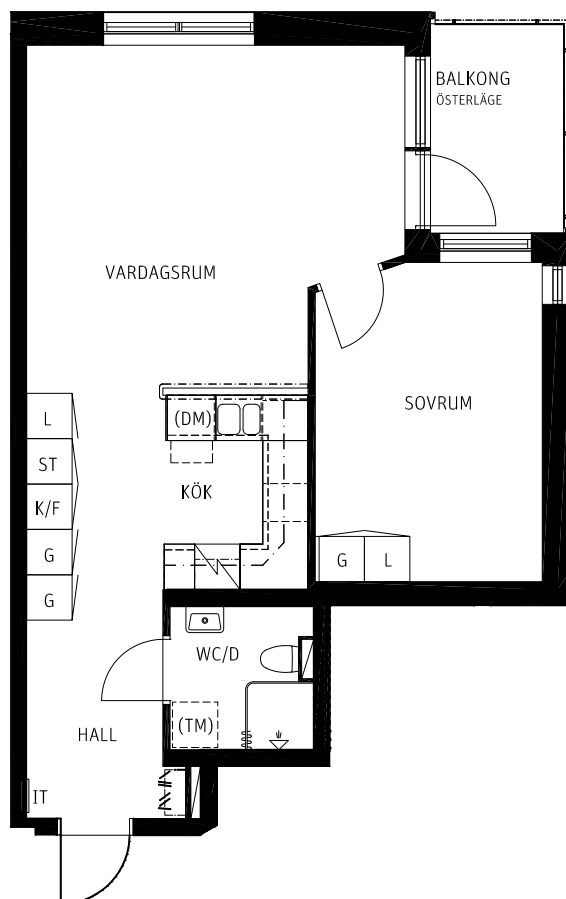

SKALA 1:100

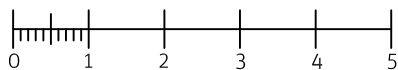

## FÖRKLARINGAR

RUMSHÖJD 2,48M DÄR EJ ANNAT ANGES

- |                                       |           |
|---------------------------------------|-----------|
| KYL/FRYS                              | GARDEROB  |
| SPISHÄLL & UGN                        | LINNESKÅP |
| MEDIACENTRAL                          | STÄDSKÅP  |
| PLATS FÖR DISKMASKIN                  | HATTHYLLA |
| PLATS FÖR TVÄTTMASKIN/<br>TORKTUMLARE |           |

