
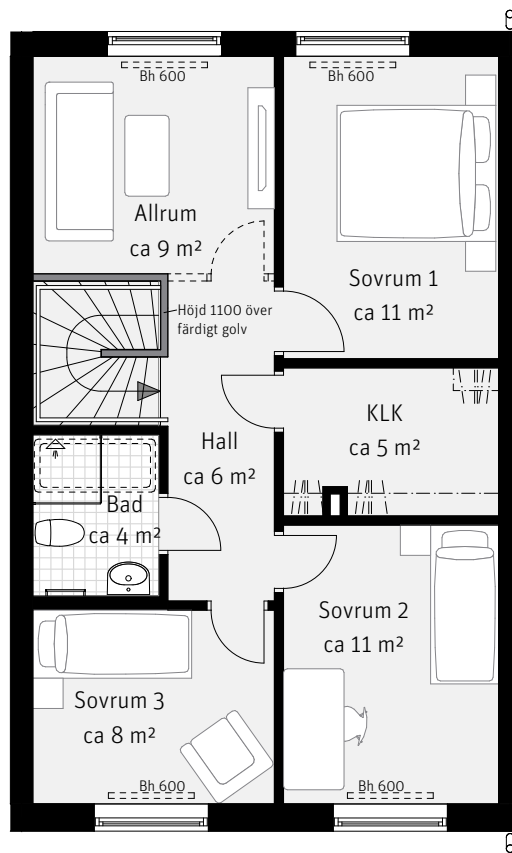


5 RoK, ca 122 m²

Harsyran
Hus 019

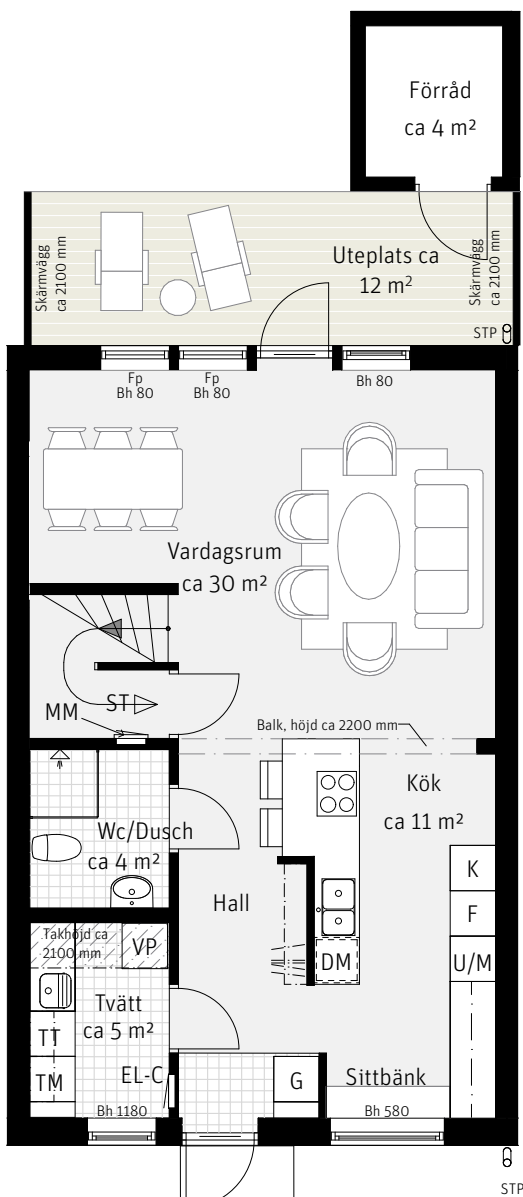

Förklaringar

K	Kylskåp	TT	Torktumlare	Bh	Bröstningshöjd i mm
F	Frys		Handdukstork	Fp	Fast fönsterparti
	Inbyggnadshäll	SG	Skjutdörrsgarderob	MM	Multimediaskåp
U/M	Ugn/Mikro	G	Garderob	VP	Värmepump
DM	Diskmaskin	ST	Städsåp	EL-C	Elcentral
---	Överskåp	Klk	Klädkammare	STP	Stuprör
TM	Tvättmaskin		Hatthylla	---	Radiator, preliminär placering
METER SKALA 1:100					
Väg som frånval Möjlighet att själv installera badkar (1500 mm)					

Preliminär tomtarea 146 m²

