


1 RoK

ca 26 m²

Brf Mårbacka
Lägenhet 1102

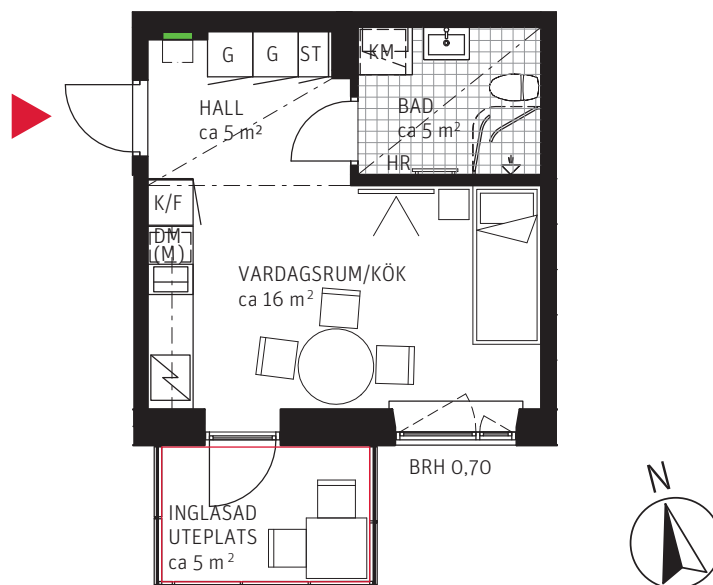

FÖRKLARINGAR

	GARDEROB		DISKMASKIN	BRH	BRÖSTNINGSHÖJD I METER
	STÄDSKÅP	(M)	MIKRO I INBYGGNADSSKÅP	HR	HANDUKSRADIATOR
	TVÄTTMASKIN		DISKHO	SG	SKJUTDÖRRSGARDEROB
	TORKTUMLARE		INDUKTIONSHÄLL OCH UGN	---	SÄNKT INNERTAK, TAKHÖJD CA 2,3 M
	KOMBIMASKIN		KYLSKÅP	---	GENERELL TAKHÖJD 2,5 M
	KAPPHYLLA		FRYSSKÅP	---	ERFORDERLIGA RADIATORER PLACERAS UNDER FÖNSTERBÄNK
---	VÄGGSKÅP		KYL/FRYSSKÅP		
	PARKETT		DUSCHVÄGGAR		
	KLINKER		FÖRDELARSKÅP EL/IT		
			UTEPLATS		

METER SKALA 1:100

