


1 RoK ca 26 m²

Brf Mårbacka
Lägenhet 2102

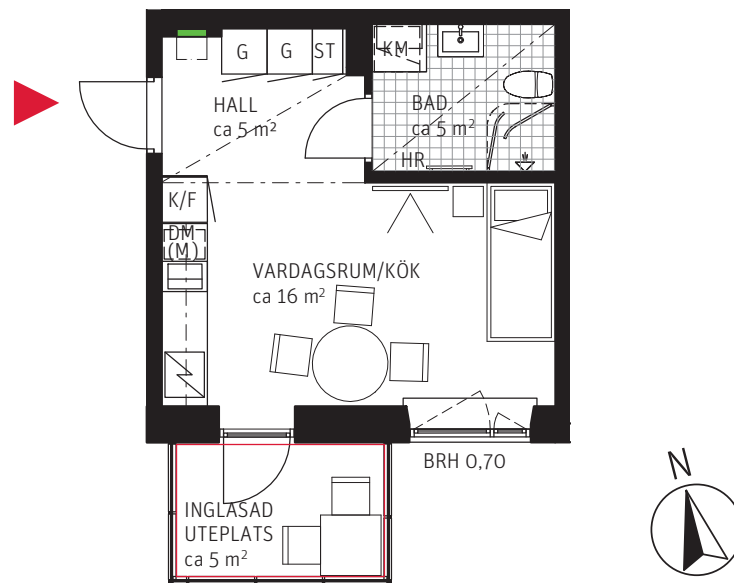

FÖRKLARINGAR

	GARDEROB		DISKMASKIN	BRH	BRÖSTNINGSHÖJD I METER
	STÄDSKÅP		MIKRO I INBYGGNADSSKÅP	HR	HANDUKSRADIATOR
	TVÄTTMASKIN		DISKHO	SG	SKJUTDÖRRSGARDEROB
	TORKTUMLARE		INDUKTIONSHÄLL OCH UGN	---	SÄNKT INNERTAK, TAKHÖJD CA 2,3 M
	KOMBIMASKIN		KYLSKÅP	---	GENERELL TAKHÖJD 2,5 M
	KAPPHYLLA		FRYSSKÅP	---	ERFORDERLIGA RADIATORER PLACERAS UNDER FÖNSTERBÄNK
	VÄGGSKÅP		KYL/FRYSSKÅP		DUSCHVÄGGAR
	PARKETT		FÖRDELARSKÅP EL/IT		UTEPLATS
	KLINKER				

METER SKALA 1:100

