


# 3 RoK ca 76 m<sup>2</sup>

Brf Mårbacka  
Lägenhet 2103

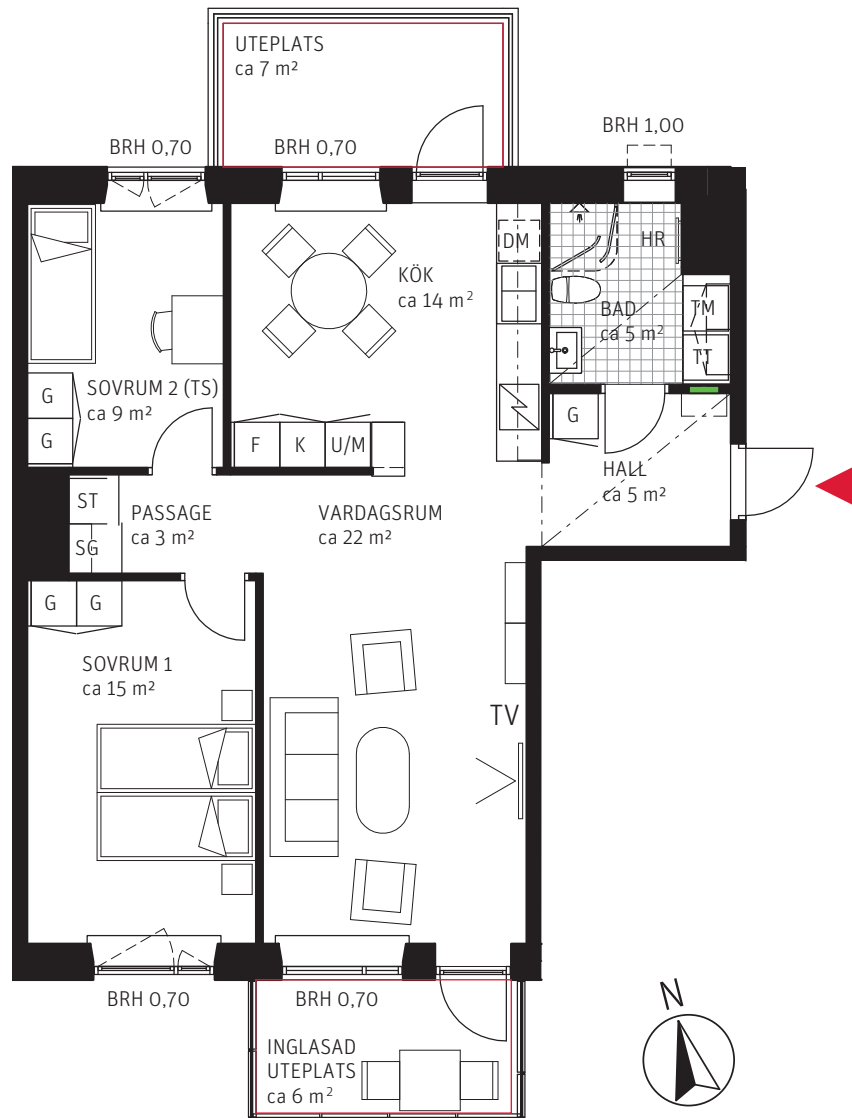

## FÖRKLARINGAR

	GARDEROB		DISKMASKIN	<b>BRH</b>	BRÖSTNINGSHÖJD I METER
	FLYTTBAR GARDEROB		UGN OCH MIKRO I HÖGSKÅP	<b>HR</b>	HANDUKSRADIATOR
	STÄDSKÅP		DISKHO	<b>SG</b>	SKJUTDÖRRSGARDEROB
	TVÄTTMASKIN		INDUKTIONSHÄLL	---	SÄNKT INNERTAK, TAKHÖJD CA 2,3 M
	TORKTUMLARE		KYLSKÅP	---	GENERELL TAKHÖJD 2,5 M
	KOMBIMASKIN		FRYSSKÅP	ERFORDERLIGA RADIATORER PLACERAS UNDER FÖNSTERBÄNK	
	KAPPHYLLA		KYL/FRYSSKÅP		SKIVPLAN
---	VÄGGSKÅP		DUSCHVÄGGAR		FÖRDELARSKÅP
	PARKETT		FÖRDELARSKÅP EL/IT		UTEPLATS
	KLINKER		UTEPLATS		SKIVPLAN

METER SKALA 1:100

