


2 RoK

ca 46 m²


Brf Mårbacka
Lägenhet 2112

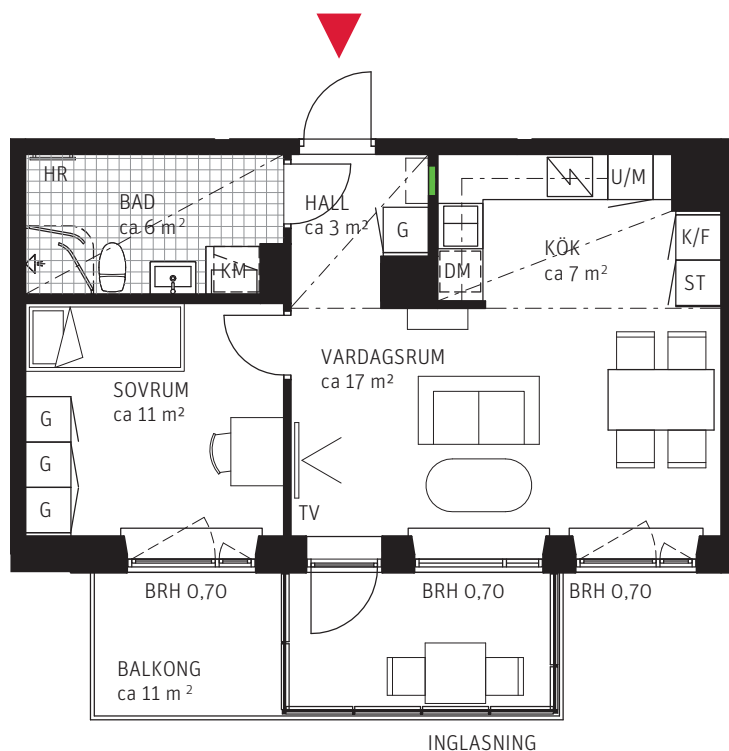

FÖRKLARINGAR

G	GARDEROB	DM	DISKMASKIN
FG	FLYTTBAR GARDEROB	U/M	UGN OCH MIKRO I HÖGSKÅP
ST	STÄDSKÅP		DISKHO
TM	TVÄTTMASKIN		INDUKTIONSHÄLL
TT	TORKTUMLARE	K	KYLSKÅP
KM	KOMBIMASKIN	F	FRYSSKÅP
	KAPPHYLLA	K/F	KYL/FRYSSKÅP
	VÄGGSKÅP		DUSCHVÄGGAR
	PARKETT		FÖRDELARSKÅP EL/IT
	KLINKER		

BRH BRÖSTNINGSHÖJD I METER
HR HANDUKSRADIATOR
SG SKJUTDÖRRSGARDEROB
 --- SÄNKT INNERTAK, TAKHÖJD CA 2,3 M
 GENERELL TAKHÖJD 2,5 M
 ERFORDERLIGA RADIATORER PLACERAS UNDER FÖNSTERBÄNK

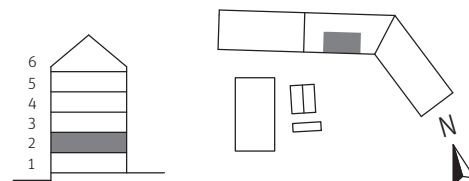

METER SKALA 1:100

