


3 RoK ca 76 m²

Brf Mårbacka
Lägenhet 2123

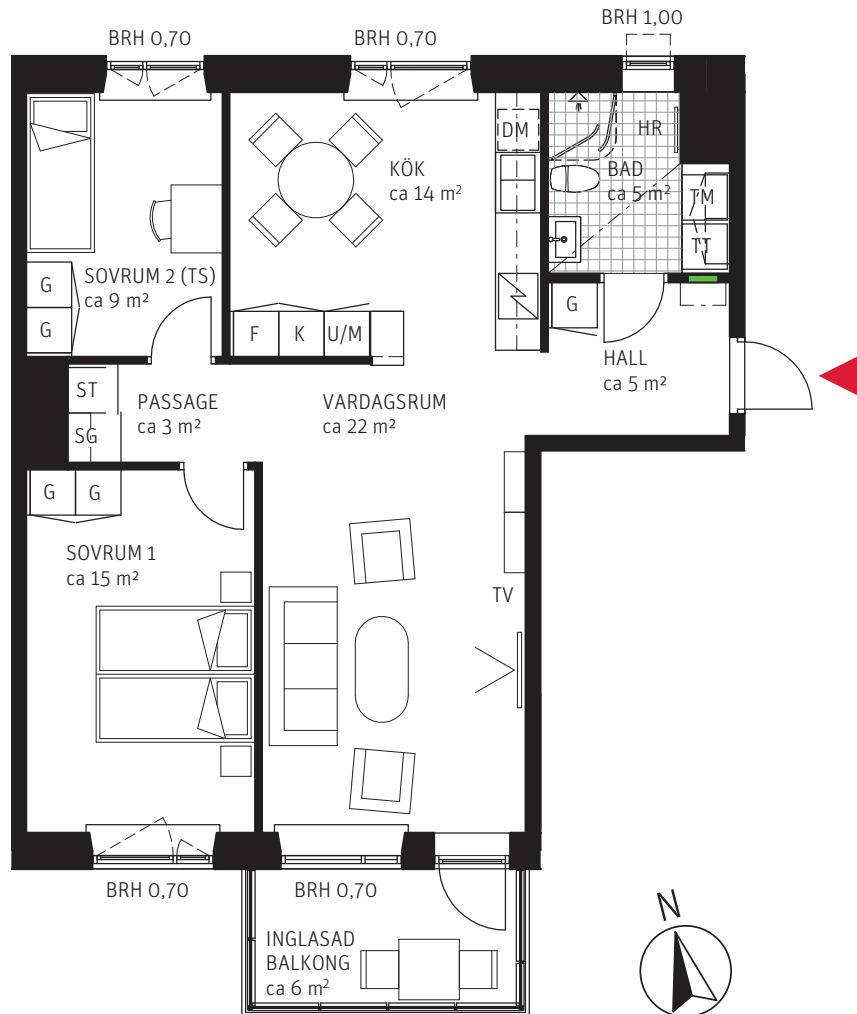

FÖRKLARINGAR

	GARDEROB		DISKMASKIN	BRH	BRÖSTNINGSHÖJD I METER
	FLYTTBAR GARDEROB		UGN OCH MIKRO I HÖGSKÅP	HR	HANDUKSRADIATOR
	STÄDSKÅP		DISKHO	SG	SKJUTDÖRRSGARDEROB
	TVÄTTMASKIN		INDUKTIONSHÄLL	---	SÄNKT INNERTAK, TAKHÖJD CA 2,3 M
	TORKTUMLARE		KYLSKÅP	---	GENERELL TAKHÖJD 2,5 M
	KOMBIMASKIN		FRYSSKÅP	---	ERFORDERLIGA RADIATORER PLACERAS UNDER FÖNSTERBÄNK
	KAPPHYLLA		KYL/FRYSSKÅP		
---	VÄGGSKÅP		DUSCHVÄGGAR		
	PARKETT		FÖRDELARSKÅP EL/IT		
	KLINKER				

METER SKALA 1:100

