


# 1 RoK ca 26 m<sup>2</sup>

Brf Mårbacka  
Lägenhet 3102

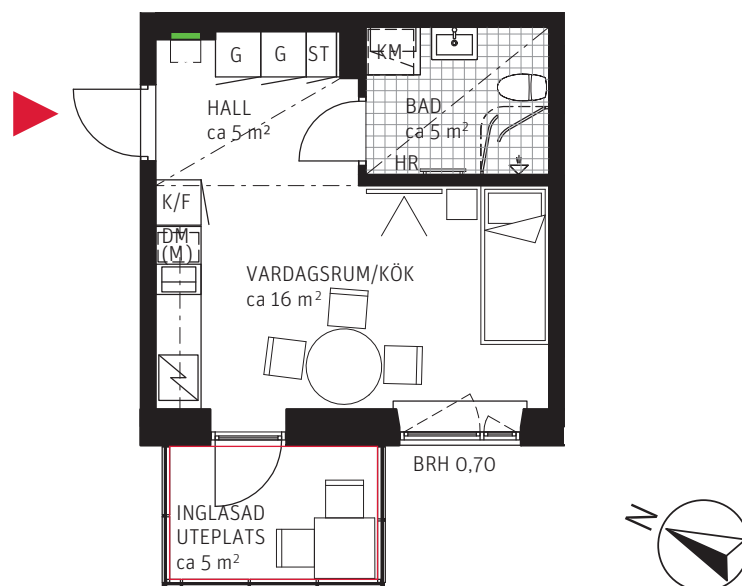

## FÖRKLARINGAR

<b>G</b>	GARDEROB	<b>DM</b>	DISKMASKIN	<b>BRH</b>	BRÖSTNINGSHÖJD I METER
<b>ST</b>	STÄDSKÅP	<b>(M)</b>	MIKRO I INBYGGNADSSKÅP	<b>HR</b>	HANDUKSRADIATOR
<b>TM</b>	TVÄTTMASKIN		DISKHO	<b>SG</b>	SKJUTDÖRRSGARDEROB
<b>TT</b>	TORKTUMLARE		INDUKTIONSHÄLL OCH UGN	---	SÄNKT INNERTAK, TAKHÖJD CA 2,3 M
<b>KM</b>	KOMBIMASKIN	<b>K</b>	KYLSKÅP	---	GENERELL TAKHÖJD 2,5 M
	KAPPHYLLA	<b>F</b>	FRYSSKÅP	---	ERFORDERLIGA RADIATORER PLACERAS UNDER FÖNSTERBÄNK
---	VÄGGSKÅP	<b>K/F</b>	KYL/FRYSSKÅP		
	PARKETT		DUSCHVÄGGAR		
	KLINKER		FÖRDELARSKÅP EL/IT		
			UTEPLATS		

METER SKALA 1:100

