


2 RoK ca 46 m²

Brf Mårbacka
Lägenhet 3122

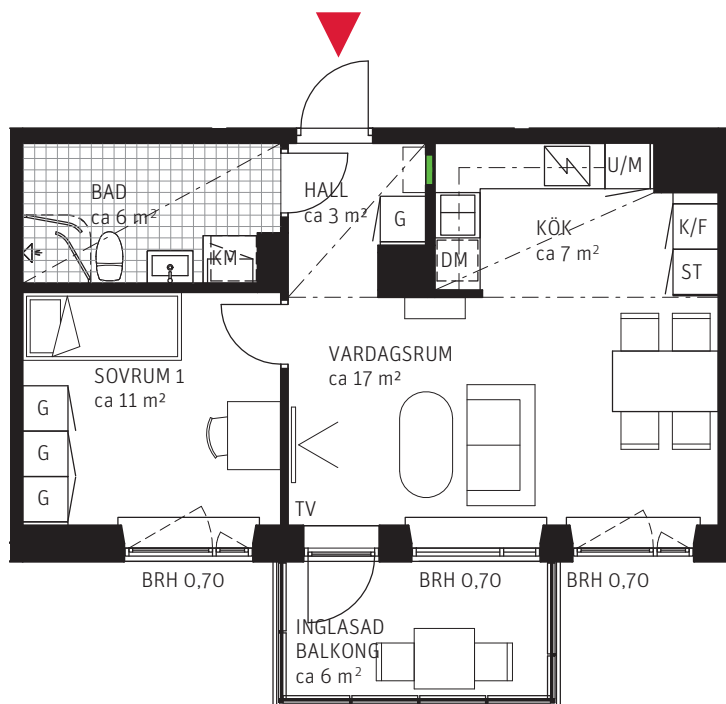

FÖRKLARINGAR

| | | | | | |
|-----|-------------------|--|-------------------------|--|----------------------------------|
| | GARDELOB | | DISKMASKIN | BRH | BRÖSTNINGSHÖJD I METER |
| | FLYTTBAR GARDELOB | | UGN OCH MIKRO I HÖGSKÅP | HR | HANDUKSRADIATOR |
| | STÄDSKÅP | | DISKHO | SG | SKJUTDÖRRSGARDELOB |
| | TVÄTTMASKIN | | INDUKTIONSHÄLL | --- | SÄNKT INNERTAK, TAKHÖJD CA 2,3 M |
| | TORKTUMLARE | | KYLSKÅP | --- | GENERELL TAKHÖJD 2,5 M |
| | KOMBIMASKIN | | FRYSSKÅP | ERFORDERLIGA RADIATORER PLACERAS UNDER FÖNSTERBÄNK | |
| | KAPPHYLLA | | KYL/FRYSSKÅP | | |
| --- | VÄGGSKÅP | | DUSCHVÄGGAR | | |
| | PARKETT | | FÖRDELARSKÅP EL/IT | | |
| | KLINKER | | | | |

METER SKALA 1:100

