

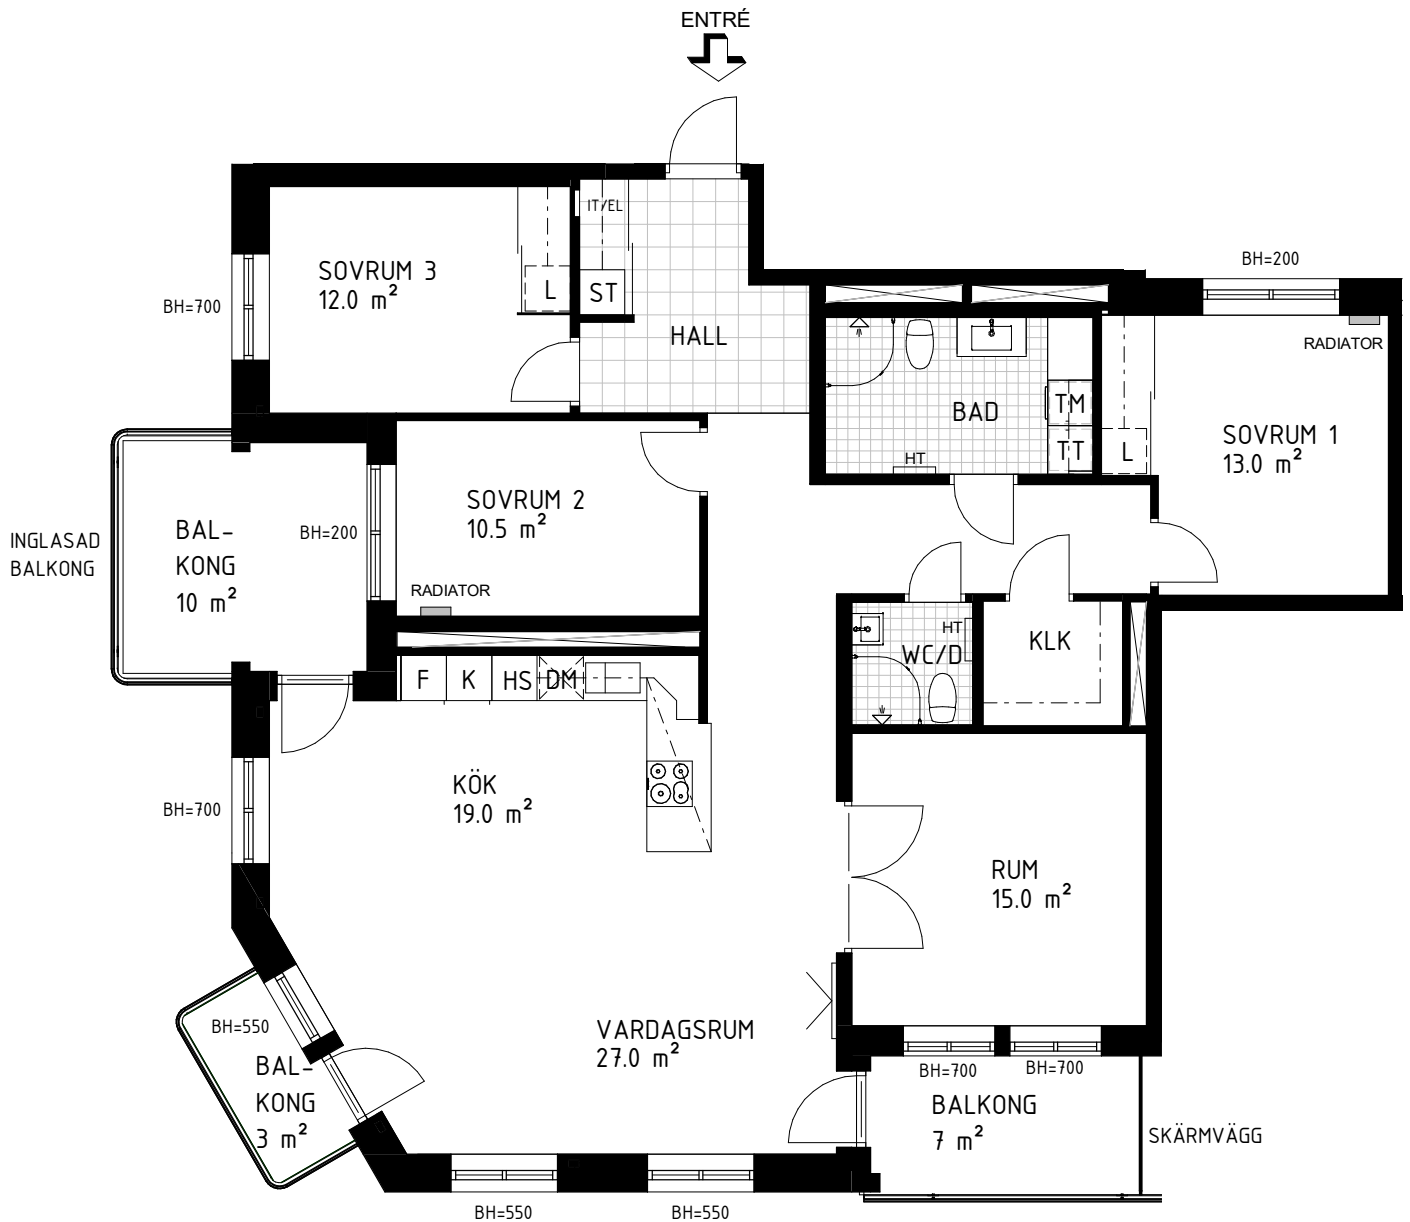
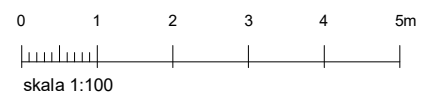


Brf Åsikten Södra 3, Uppsala

5 Rum & kök, 133 m²

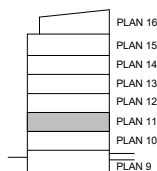

- | | | | | |
|-------------------|----------------|-----------------|---------------------------|---------------------------|
| GARDEROB | INDUKTIONSHÄLL | DISKMASKIN | SCHAKT | BH BRÖSTNINGSHÖJD |
| SKJUTDÖRRGARDEROB | KYL | TVÄTTMASKIN | HÖGSKÅP MED UGN OCH MICRO | TVÄTTSTÄLL OCH SPEGELSKÅP |
| HATTHYLLA | FRYSS | TORKTUMLARE | STÄDSKÅP | KOMMOD OCH SPEGELSKÅP |
| LINNE | KYL/FRYSS | KOMBIVÄTTMASKIN | KLÄDKAMMARE | ELCENTRAL/IT-SKÅP |
| | | HANDDUKSTORK | FÖRSTÄRKT VÄGG FÖR TV | RADIATOR STÅENDE RADIATOR |
| | | | INKLÄDNAD TAK | |

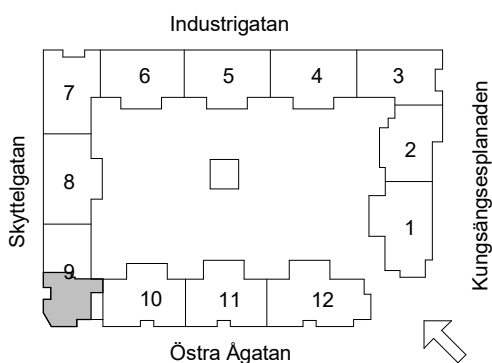

LGH NR:
3-1203

Reservation för ändringar förbehålles