

Brf Åsikten Södra 3, Uppsala

4 Rum & kök, 109 m²



BH BRÖSTNINGSHÖJD

TVÄTTSTÄLL & SPEGELSKÅP

KOMMOD & SPEGELSKÅP

HS HÖGSKÅP MED UGN
OCH MICRO

DM DISKMASKIN

TM TVÄTTMASKIN

TT TORKTUMLARE

KM KOMBIVÄTTMASKIN

HT HANDDUKSTORK

SCHAKT

G GARDEROB

SKJUTDÖRRGARDEROB

HATTHYLLA

L LINNE

KLK KLÄDKAMMARE

IT/EL ELCENTRAL/IT-SKÅP

ST STÄDSKÅP

INDUKTIONSHÄLL

K KYL



F FRYS

K/F KYL/FRYS

INKLÄDNAD TAK

FÖRSTÄRKT VÄGG FÖR TV

RADIATOR STÅENDE RADIATOR

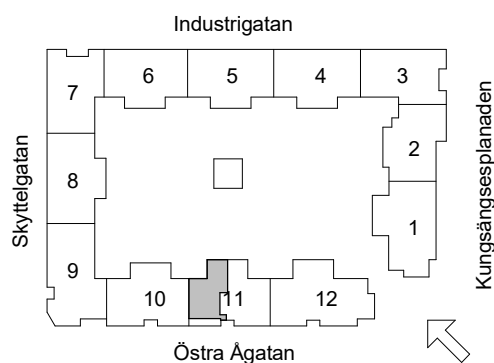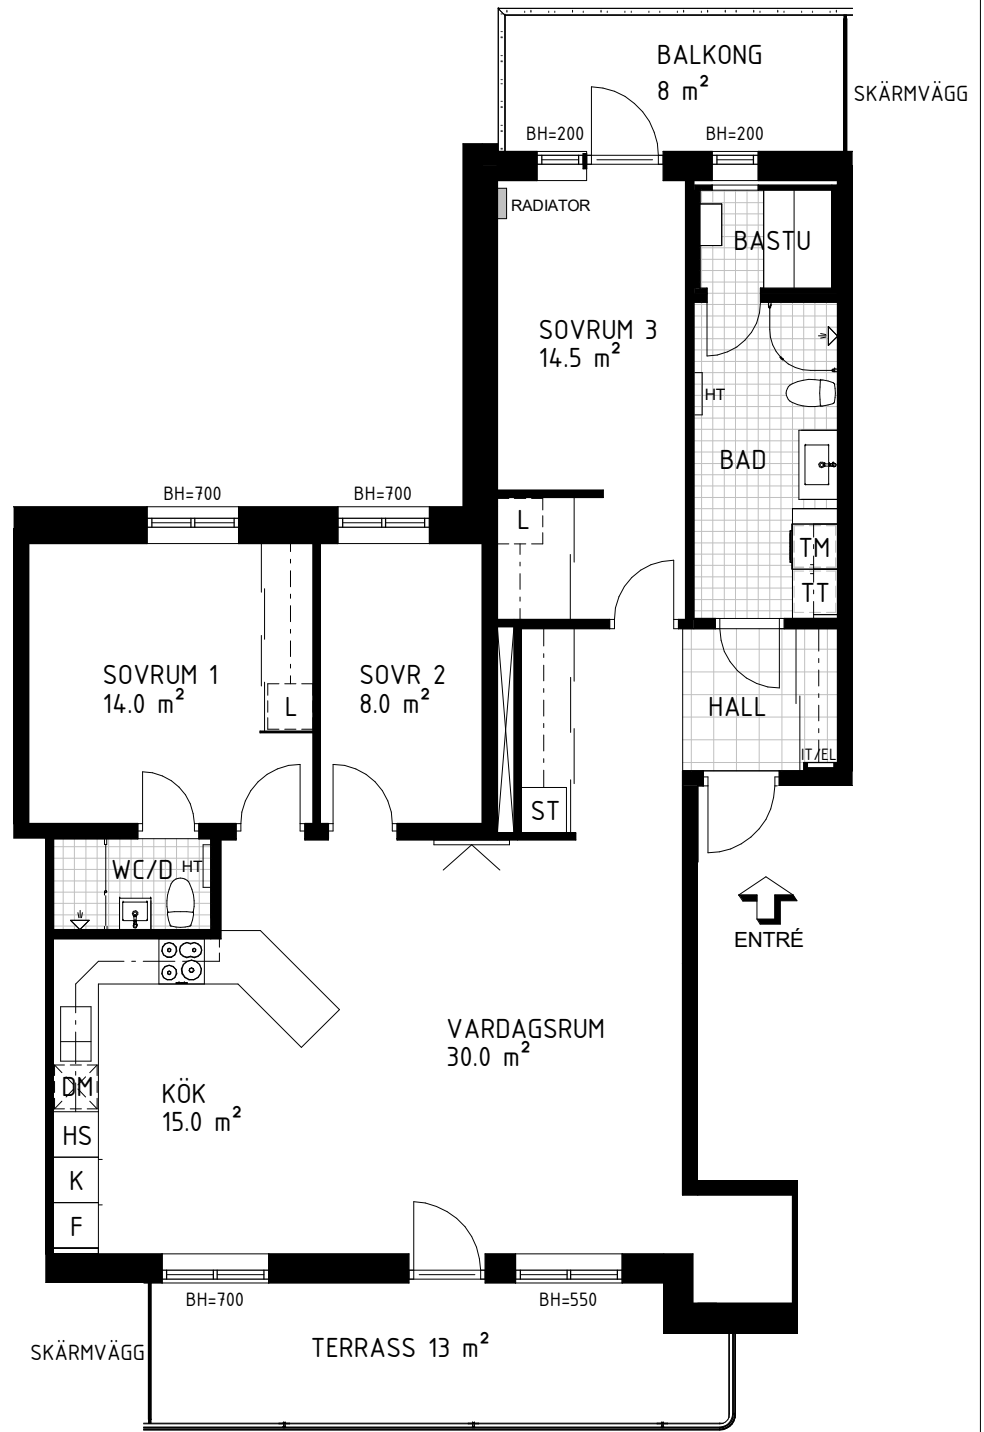

LGH NR:
3-3701

Reservation för ändringar förbehålles