

3 RoK, ca 93 m²


Upplåten markyta ca 209 m²

Brf Utsikten i Dalby

Lgh 0015, 0016




- K Kylskåp
- F Frys
-  Inbyggnadshäll
- DM Diskmaskin
- Överskåp
- TM Tvättmaskin
- TT Torktumlare
- G Garderob
- ST Städskåp
- H Högsåp med ugn
- L Linneskåp
- SG Skjutdörrsgarderob
-  Kapphylla
- BH Bröstningshöjd ca i mm
- VP Värmepump
-  Upplåten markyta

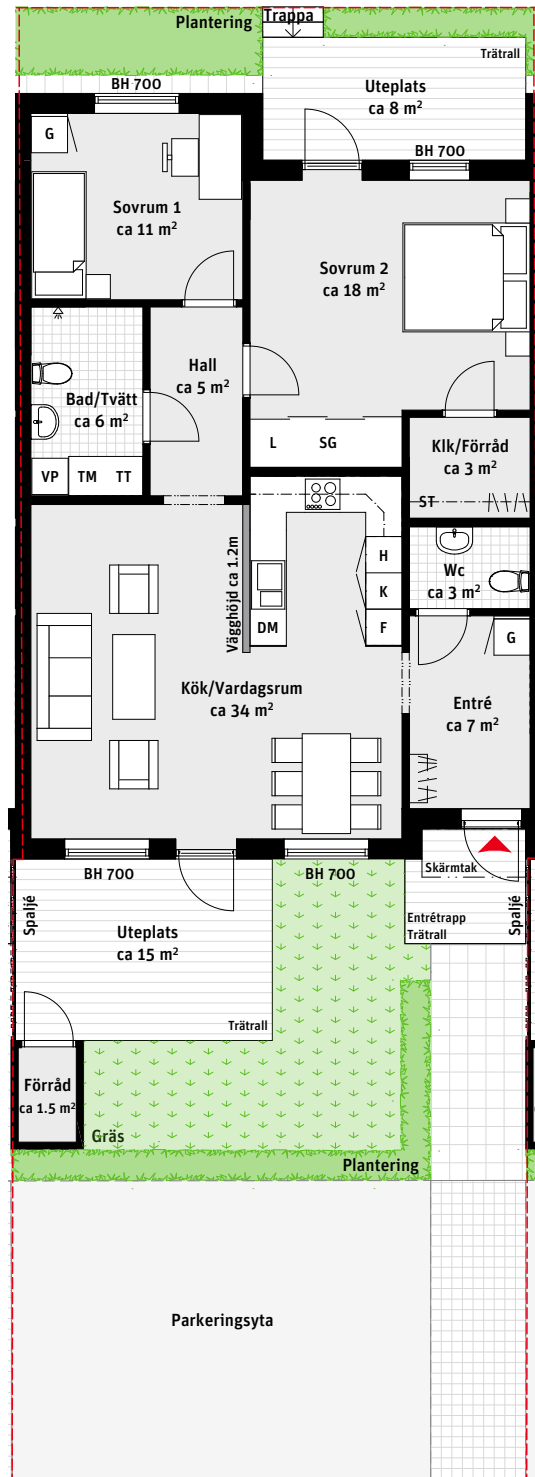

Takhöjd:
ca 2,5m om inget annat anges

Skala 1:125

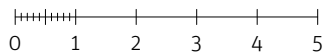

Generellt snitt:
Snittet är generellt och ej unikt för aktuellt radhus.

