

5 RoK, ca 112 m²


Upplåten markyta ca 118 m²

Brf Utsikten i Dalby


Lgh 0021, 0022,
0023, 0024



Nedre plan

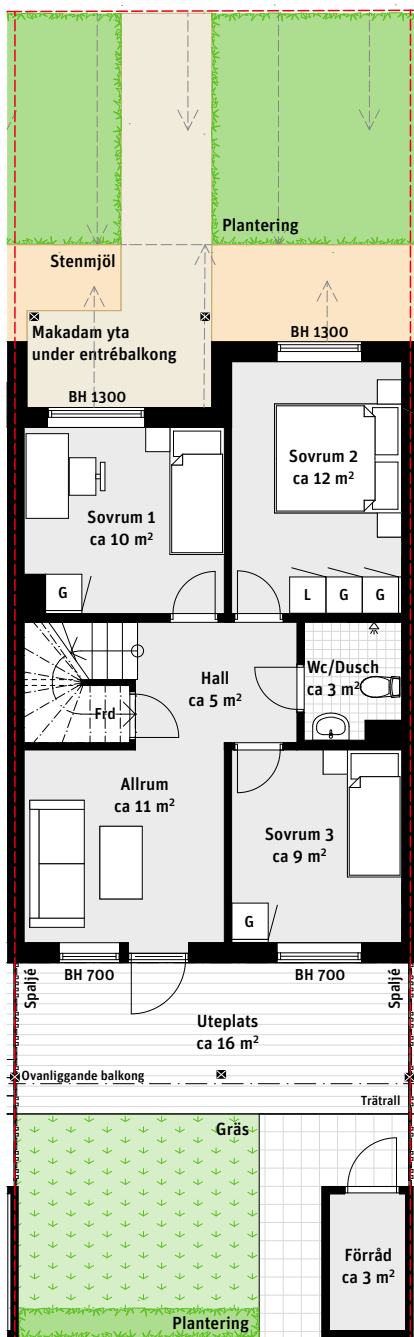

Övre plan

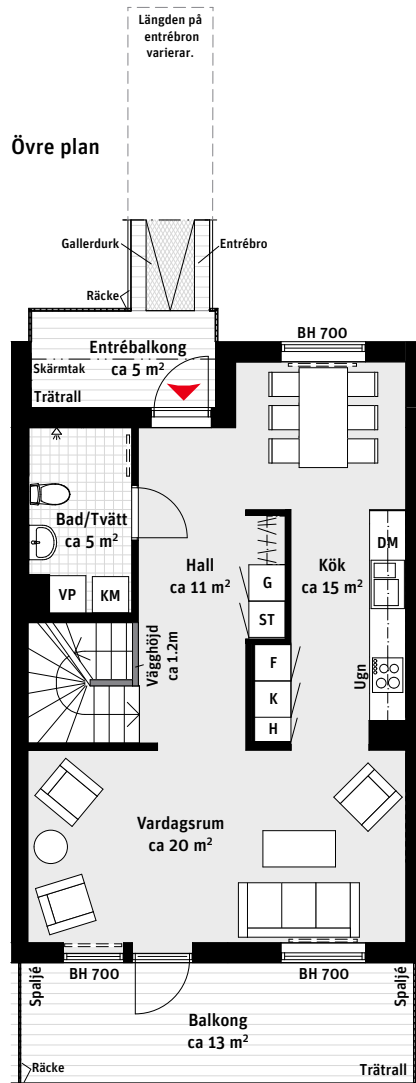

Generellt snitt:

Snittet är generellt och ej unikt för aktuellt radhus.



- | | | | | | |
|----|----------------|-----|-----------|----|------------------------|
| K | Kylskåp | G | Garderob | BH | Bröstningshöjd ca i mm |
| F | Frys | ST | Städsåp | ← | Riktning på slänt |
| | Inbyggnadshäll | H | Högsåp | ⊗ | Pelare |
| DM | Diskmaskin | L | Linnesåp | VP | Värmepump |
| — | Översåp | Frd | Förråd | == | Radiator |
| KM | Kombimaskin | | Kapphylla | | Upplåten markyta |

Takhöjd:
ca 2,5m om inget annat anges

Skala 1:125

