

# 5 RoK, ca 112 m<sup>2</sup>


Upplåten markyta ca 118 m<sup>2</sup>

## Brf Utsikten i Dalby


Lgh 0025



Nedre plan

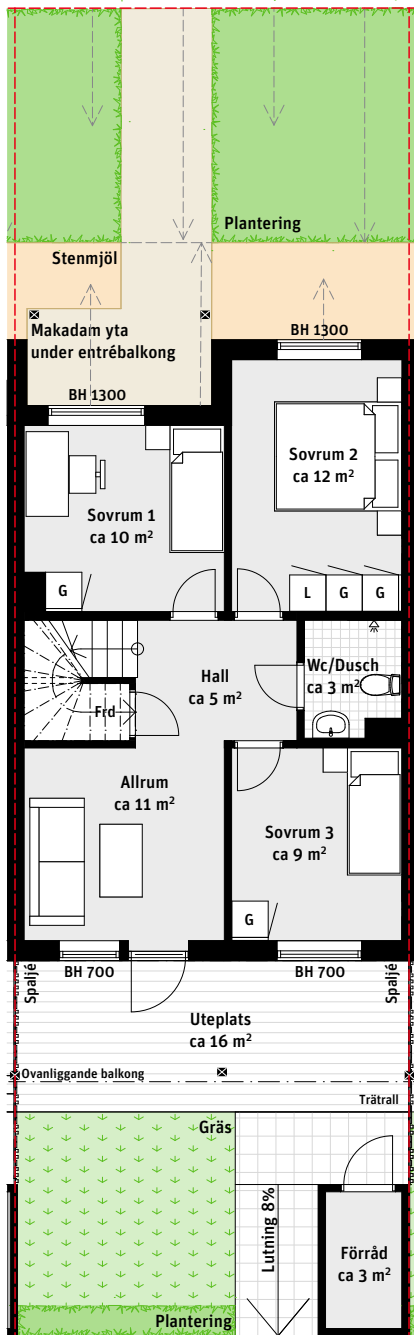


Övre plan

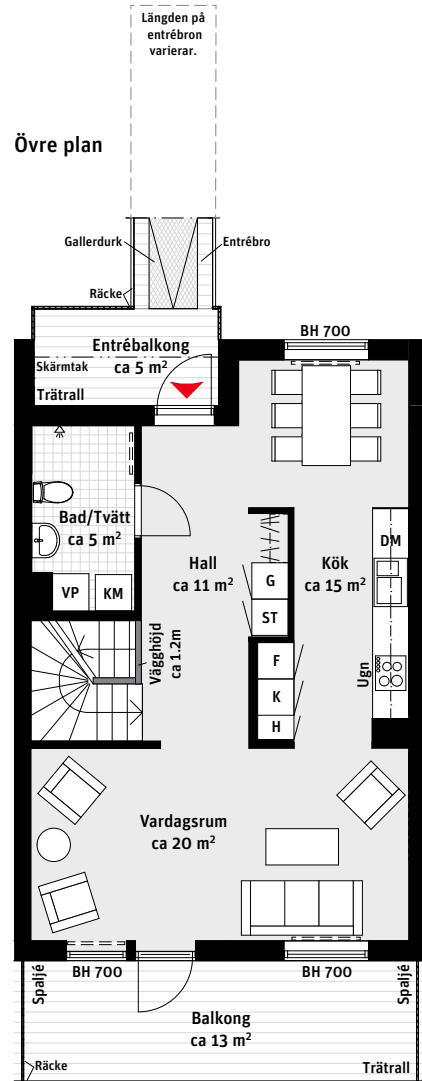

Generellt snitt:

Snittet är generellt och ej unikt för aktuellt radhus.

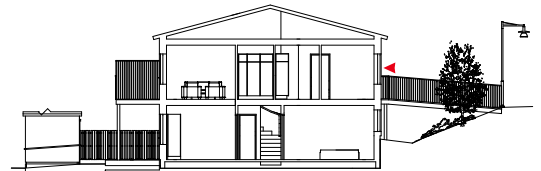

- |    |                |     |           |    |                        |
|----|----------------|-----|-----------|----|------------------------|
| K  | Kylskåp        | G   | Garderob  | BH | Bröstningshöjd ca i mm |
| F  | Frys           | ST  | Städsåp   | ←  | Riktning på slänt      |
|    | Inbyggnadshäll | H   | Högsåp    | ⊗  | Pelare                 |
| DM | Diskmaskin     | L   | Linnesåp  | VP | Värmepump              |
| —  | Översåp        | Frd | Förråd    | == | Radiator               |
| KM | Kombimaskin    |     | Kapphylla |    | Upplåten markyta       |

Takhöjd:  
ca 2,5m om inget annat anges

Skala 1:125

