

# 3 RoK, ca 93 m<sup>2</sup>


Upplåten markyta ca 209 m<sup>2</sup>

## Brf Utsikten i Dalby

Lgh 0028, 0029




- K Kylskåp
- F Frys
-  Inbyggnadshäll
- DM Diskmaskin
- Överskåp
- TM Tvättmaskin
- TT Torktumlare
- G Garderob
- ST Städskåp
- H Högsåp med ugn
- L Linneskåp
- SG Skjutdörrsgarderob
-  Kapphylla
- BH Bröstningshöjd ca i mm
- VP Värmepump
-  Upplåten markyta

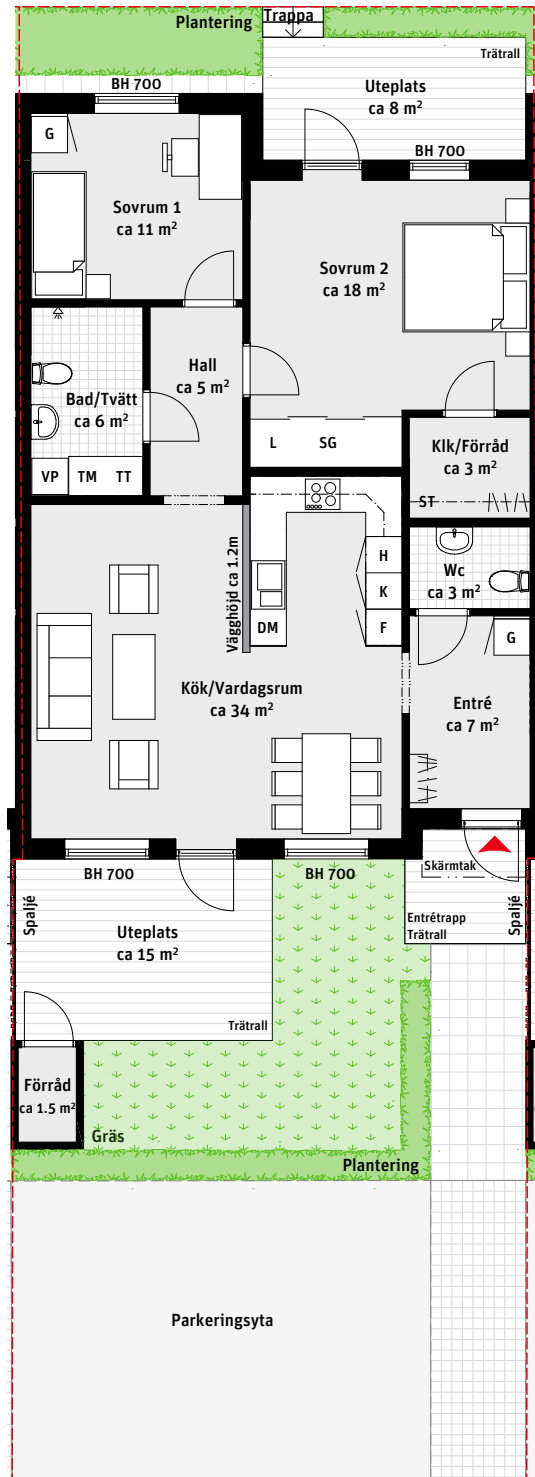

Takhöjd:  
ca 2,5m om inget annat anges

Skala 1:125

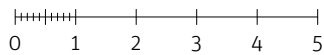

Generellt snitt:  
Snittet är generellt och ej unikt för aktuellt radhus.

