

# 5 RoK, ca 112 m<sup>2</sup>


Upplåten markyta ca 206 m<sup>2</sup>

## Brf Utsikten i Dalby


Lgh 0032



Nedre plan

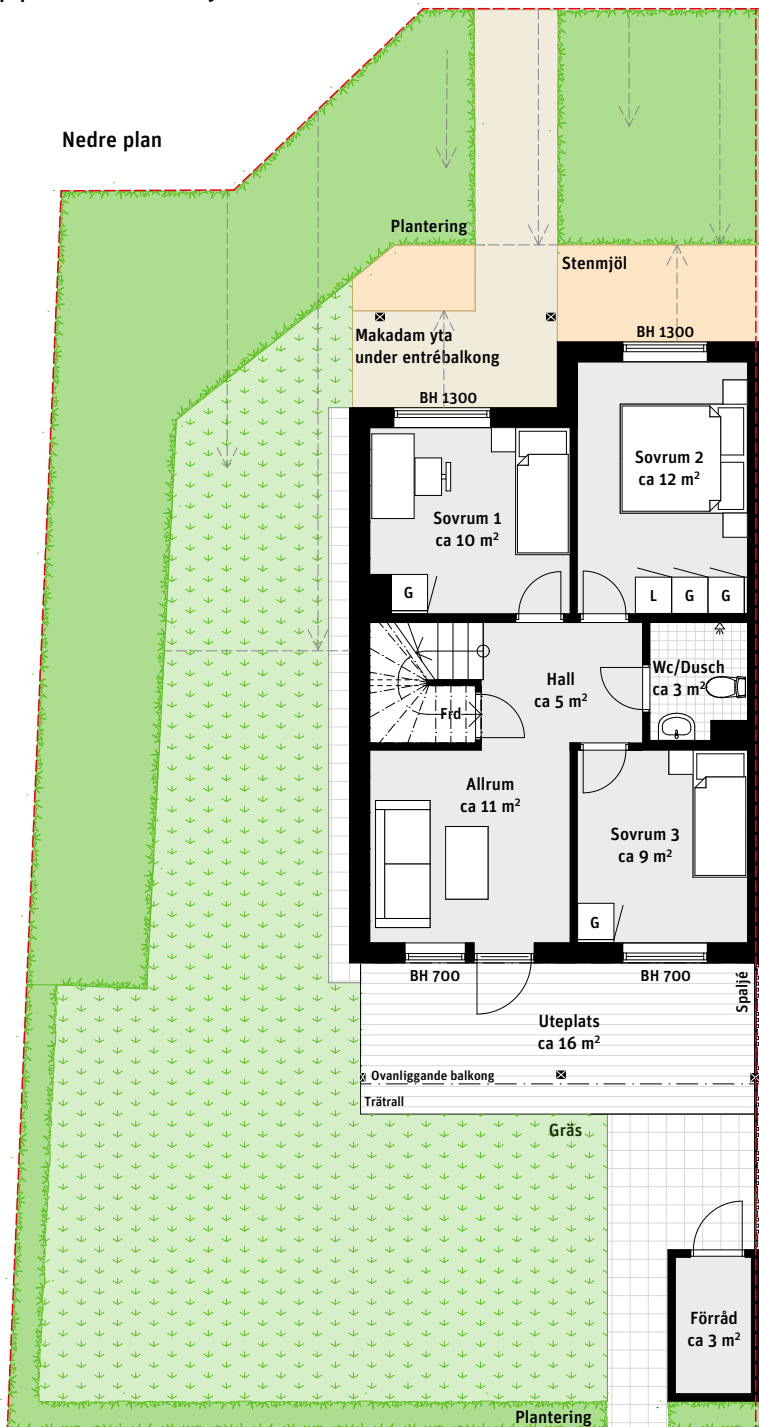

Övre plan

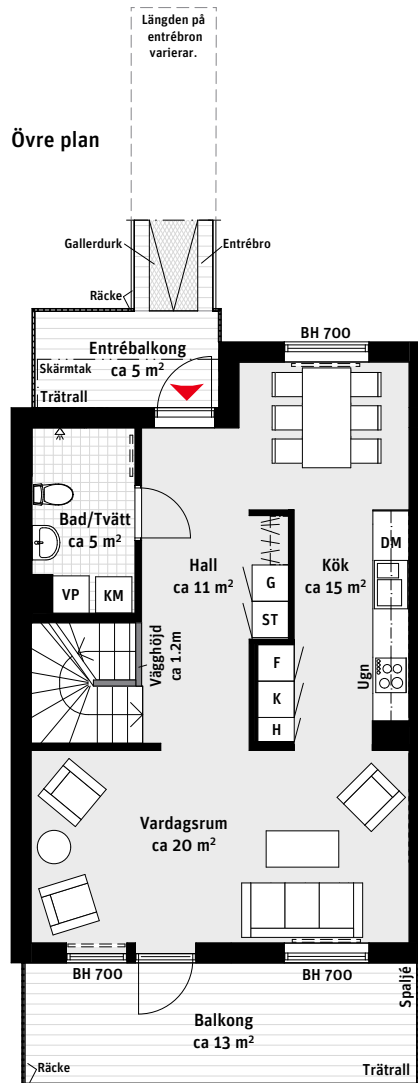

Generellt snitt:

Snittet är generellt och ej unikt för aktuellt radhus.



K	Kylskåp	G	Garderob	BH	Bröstningshöjd ca i mm
F	Frys	ST	Städsåp	←	Riktning på slänt
	Inbyggnadshäll	H	Högsåp	⊗	Pelare
DM	Diskmaskin	L	Linnesåp	VP	Värmepump
—	Översåp	Frd	Förråd	==	Radiator
KM	Kombimaskin		Kapphylla		Upplåten markyta

Takhöjd:  
ca 2,5m om inget annat anges

Skala 1:125

