
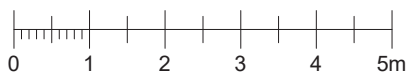


3 RoK, 91 m²


Brf Fredriks Udde Vinter – Lgh 1123

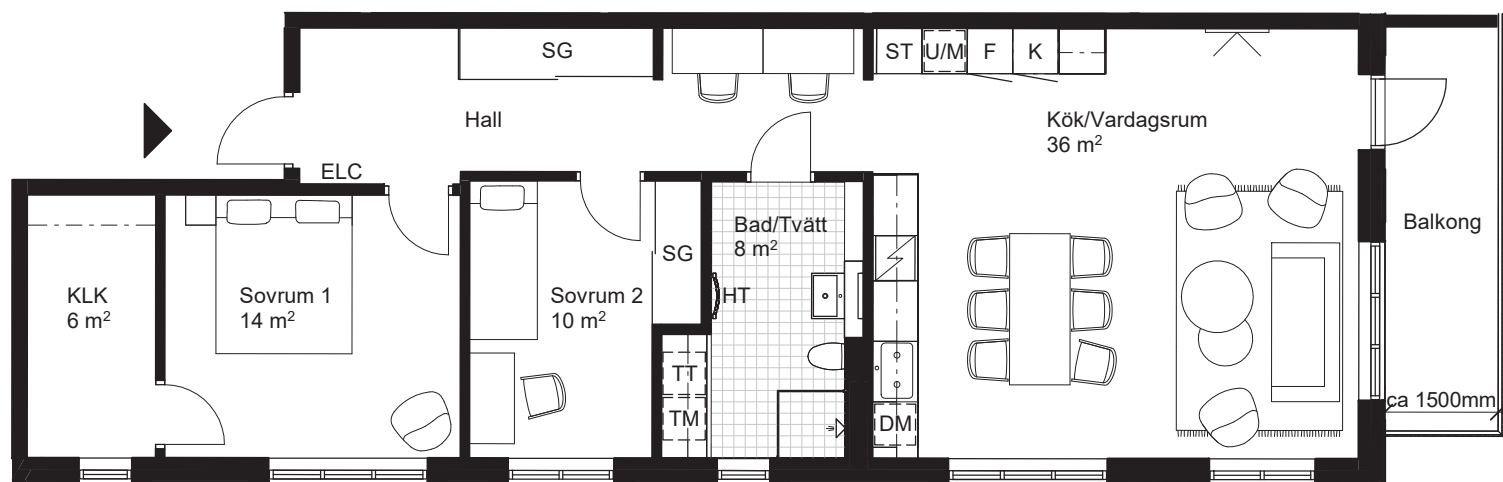


Teckenförklaring Generell takhöjd, TH 2500mm, om inget annat anges. Generell bröstningshöjd, BH 600mm, om inget annat anges

KLK	Klädkammare	L	Linneskåp	M	Mikrovågsugn i överskåp	TM	Tvättmaskin
G	Garderob	K	Kylskåp	U/M	Högsåp med ugn och mikrovågsugn	TT	Torktumlare
SG	Skjutdörrsgarderob	F	Frys		Spishäll alt. spishäll med inbyggnadsugn	KM	Kombimaskin
ST	Städskåp	K/F	Kyl / Frys	ELC	Elcentral	HT	Handdukstork
(ST)	Städskåpsinredning	DM	Diskmaskin	====	Frånvalsvägg		

Sektion

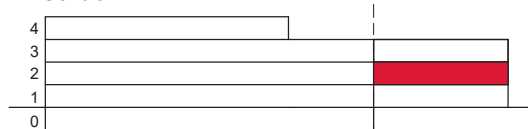

Fasad mot gård

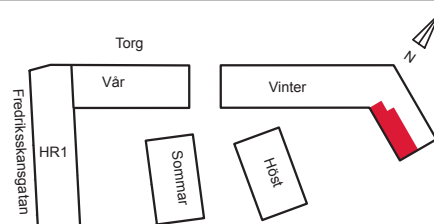

Riksbyggen reserverar sig för ev. tryckfel och förbehåller sig rätten till ändringar