


Brf Aftonfalken, Uppsala

2 rum & kök 76,5 m²

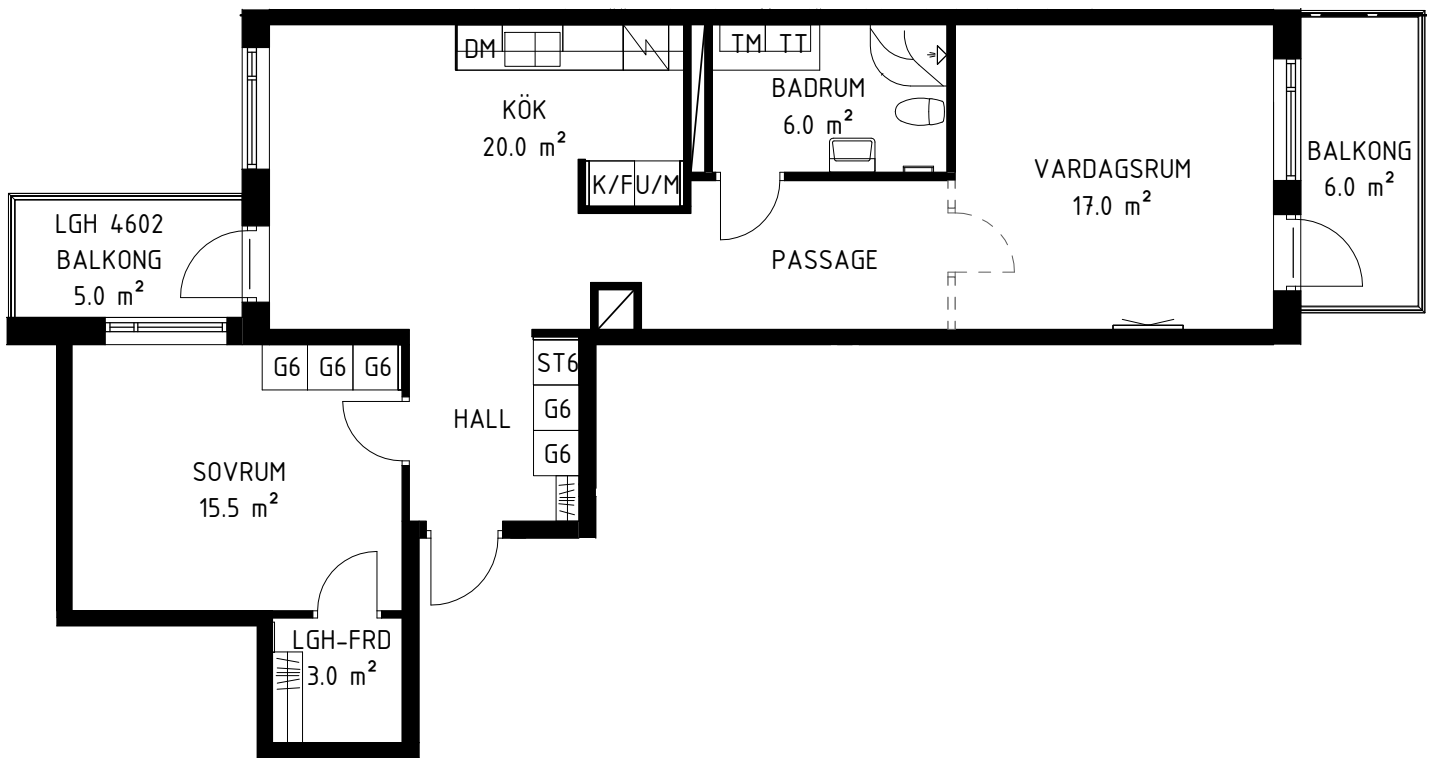

Teckenförklaring samtliga lägenheter

Kapphylla

Hylla i lägenhetsförråd

G6 Garderob, bredd 6 dm

ST6 Städgarderob, bredd 6 dm

T - anger takanslutning garderob

KLK Klädkammare

Plats för TV

K Kyl

F Frys

K/F Kyl/Frys

U/M Högskap med ugn och mikrovågsugn

M Mikro i väggskåp

DM Diskmaskin

Spishäll alt. spis med ugn

TM Tvättmaskin

TT Torktumlare


KM Kombimaskin (TM/TT)

Installationsschakt

Ovanliggande objekt, (balkong, inklädnad)


Tillval vägg/dörr

Väktargatan

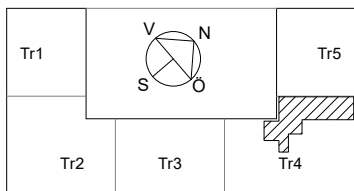

Råbyvägen


Väktargatan

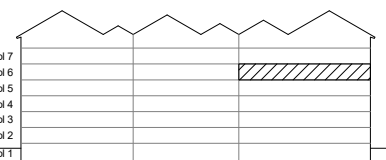


Tr 2

Tr 3

Tr 4

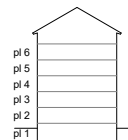

Tr 1 & Tr 5

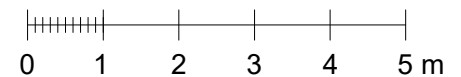

LGH NR:
4602

2017-11-29

Reservasjon för ändringar förbehålles