


2 RoK, 46 m<sup>2</sup>

Brf Odlingslunden


Hus 1, Lgh 1-0001

N

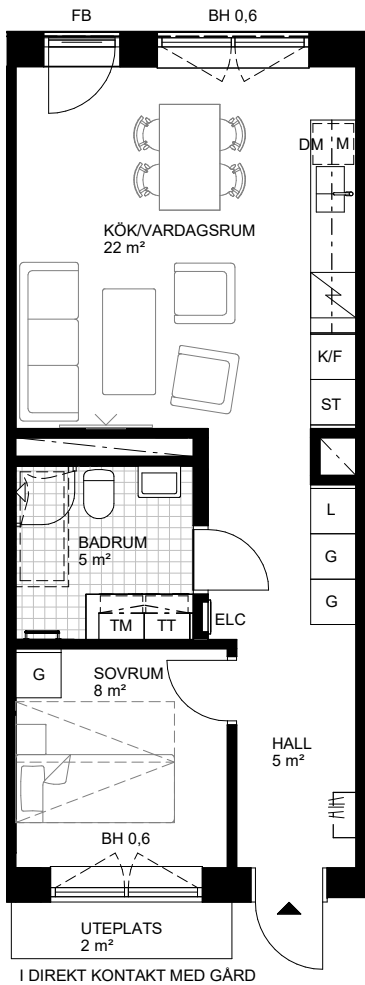

I DIREKT KONTAKT MED GÄRD

Skala 1:100

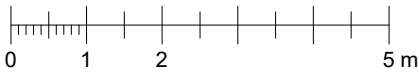


**Teckenförklaringar samtliga lägenheter**


	Kapphylla	K	Kyl	TM	Tvättmaskin
L	Linneskåp	F	Frys	TM	Torktumlare
G	Garderob	K/F	Kyl/frys	KM	Kombimaskin (TM/TT)
ST	Städskåp		Spishäll med ugn		Klinkergolv
KLK	Klädkammare		Köksö	- - - - -	Överskåp/inklädnad tak
	Badkar (tillval)	DM	Diskmaskin	M	Micro i överskåp
	Handdukstork (tillval)		Möjlig parsäng (160 cm)		Väggskåp
TK	Takkupa		Plats för TV (förstärkt vägg)		Badrumskommod (60/40 cm)
BH	Bröstningshöjd i meter	FB	Fransk balkong	ELC	Mediacentral
		TF	Takfönster		

**Orienteringsfigurer**

Fasad

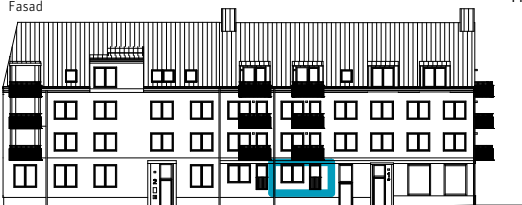

Sektion

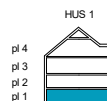

Plan

