



4 RoK, ca 92 m²

Brf Odlingsslunden Hus 1, Lgh 1-0008

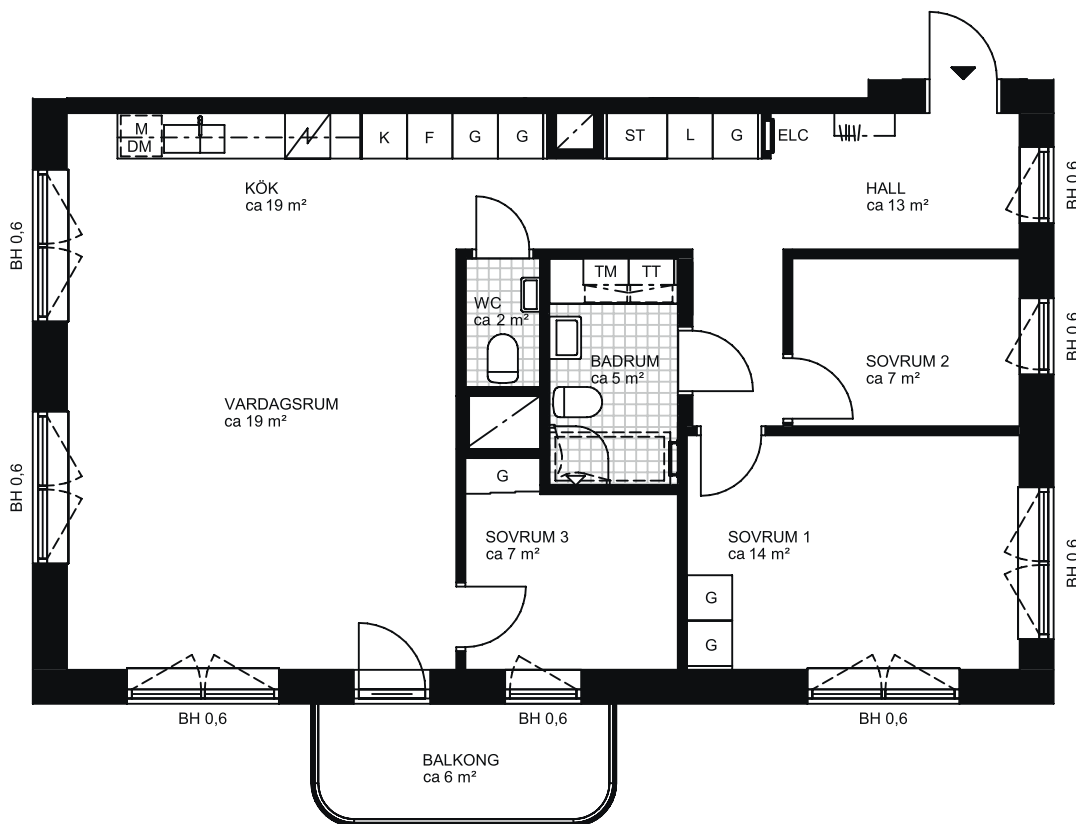


METER SKALA 1:100

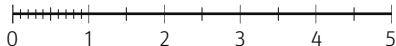


Teckenförklaringar samtliga lägenheter

	Kapphylla		Diskmaskin
L	Linneskåp		Möjlig parsäng (160 cm)
G	Garderob		Plats för TV (förstärkt vägg)
ST	Städskåp	FB	Fransk balkong
KLK	Klädkammare	TF	Takfönster
	Badkar (tillval)	TM	Tvättmaskin
	Handdukstork (tillval)	TM	Torktumlare
TK	Takkupa	KM	Kombimaskin (TM/TT)
BH	Bröstningshöjd i meter		Klinkergolv
K	Kyl		Överskåp/inklådad tak
F	Frys	M	Micro i överskåp
K/F	Kyl/frys		Väggskåp
	Spishäll med ugn		Badrumskommod (60/40 cm)
	Köksö	ELC	Mediacentral

Orienteringsfigurer
Fasad

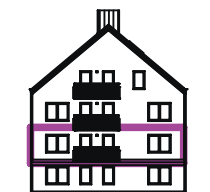

Sektion

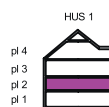

Plan

