



1 RoK, 28 m²

Brf Odlingsslunden

Hus 1, Lgh 1-0011

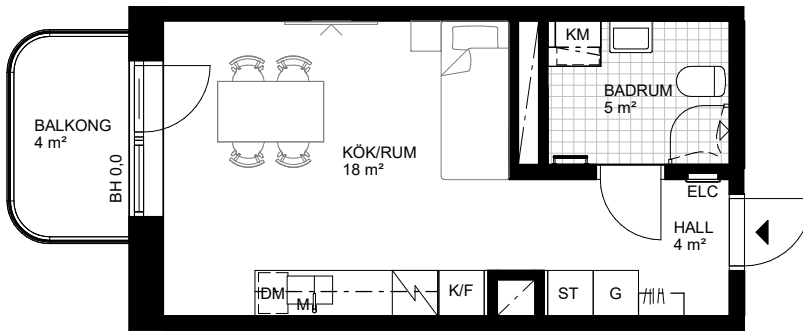

Skala 1:100

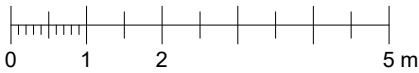

Teckenförklaringar samtliga lägenheter

	Kapphylla
L	Linneskåp
G	Garderob
ST	Städsåp
KLK	Klädkammare
	Badkar (tillval)
	Handdukstork (tillval)
TK	Takkupa
BH	Bröstningshöjd i meter


K	Kyl
F	Frys
K/F	Kyl/frys
	Spishäll med ugn
	Köksö
DM	Diskmaskin
	Möjlig parsäng (160 cm)
	Plats för TV (förstärkt vägg)
FB	Fransk balkong
TF	Takfönster

TM	Tvättmaskin
TM	Torktumlare
KM	Kombimaskin (TM/TT)
	Klinkergolv
---	Överskåp/inklädnad tak
M	Micro i överskåp
	Väggsåp
	Badrumskommod (60/40 cm)
ELC	Mediacentral

Orienteringsfigurer
Fasad



Sektion

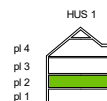

Plan

