



# 2 RoK, ca 46 m<sup>2</sup>

## Brf Odlingslunden Hus 1, Lgh 1-0016

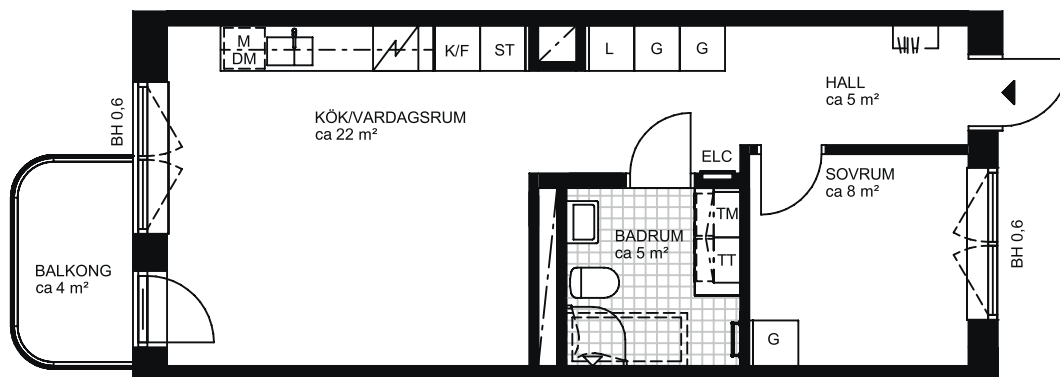

METER SKALA 1:100

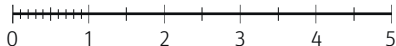


### Teckenförklaringar samtliga lägenheter

	Kapphylla		Diskmaskin
	Linneskåp		Möjlig parsäng (160 cm)
	Garderob		Plats för TV (förstärkt vägg)
	Städskåp		Fransk balkong
	Klädkammare		Takfönster
	Badkar (tillval)		Tvättmaskin
	Handdukstork (tillval)		Torktumlare
	Takkupa		Kombimaskin (TM/TT)
	Bröstningshöjd i meter		Klinkergolv
	Kyl		Överskåp/inklädnad tak
	Frys		Micro i överskåp
	Kyl/frys		Väggskåp
	Spishäll med ugn		Badrumskommod (60/40 cm)
	Köksö		Mediacentral

Orienteringsfigurer  
Fasad



Sektion

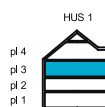

Plan

