



4 RoK, 93 m<sup>2</sup>

Brf Odlingsslunden

Hus 1, Lgh 1-0019

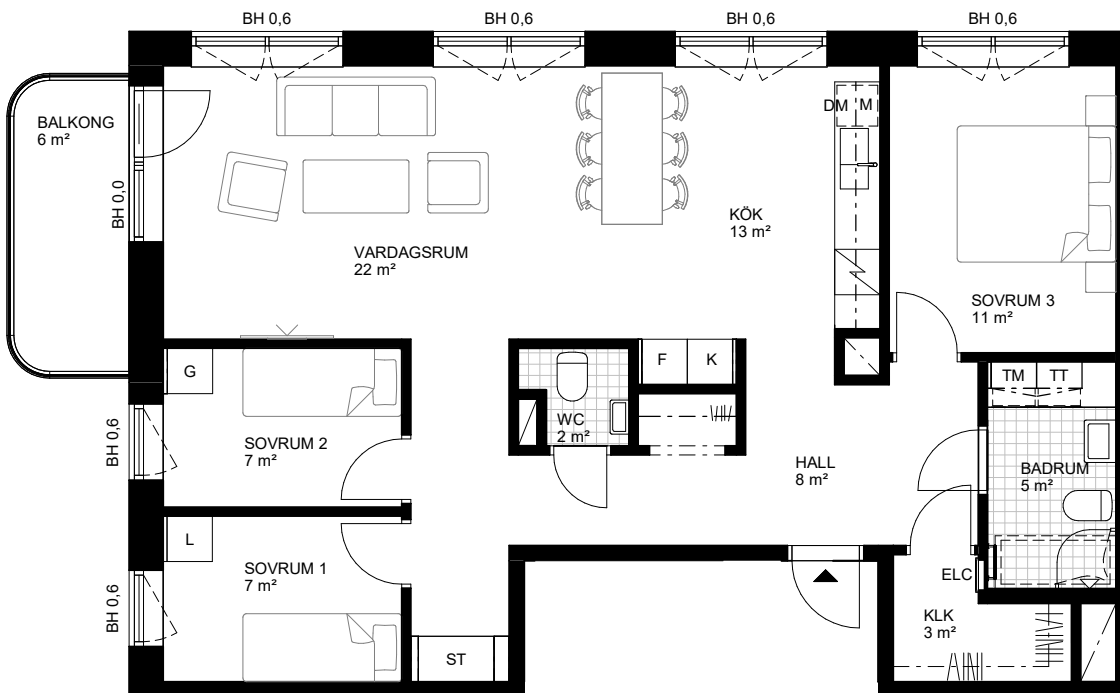

Skala 1:100

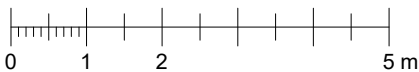


**Teckenförklaringar samtliga lägenheter**

|                     |                        |     |                               |         |                          |
|---------------------|------------------------|-----|-------------------------------|---------|--------------------------|
|                     | Kapphylla              | K   | Kyl                           | TM      | Tvättmaskin              |
| L                   | Linneskåp              | F   | Frys                          | TM      | Torktumlare              |
| G                   | Garderob               | K/F | Kyl/frys                      | KM      | Kombimaskin (TM/TT)      |
| ST                  | Städskåp               |     | Spishäll med ugn              |         | Klinkergolv              |
| KLK                 | Klädkammare            |     | Köksö                         | - - - - | Överskåp/inklädnad tak   |
|                     | Badkar (tillval)       | DM  | Diskmaskin                    | M       | Micro i överskåp         |
|                     | Handdukstork (tillval) |     | Möjlig parsäng (160 cm)       |         | Väggskåp                 |
| TK                  | Takkupa                |     | Plats för TV (förstärkt vägg) |         | Badrumskommod (60/40 cm) |
| BH                  | Bröstningshöjd i meter | FB  | Fransk balkong                | ELC     | Mediacentral             |
| Orienteringsfigurer |                        | TF  | Takfönster                    |         |                          |

Orienteringsfigurer  
Fasad



Sektion

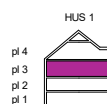

Plan

