



1 RoK, 40 m²

Brf Odlingsslunden

Hus 2, Lgh 2-0028

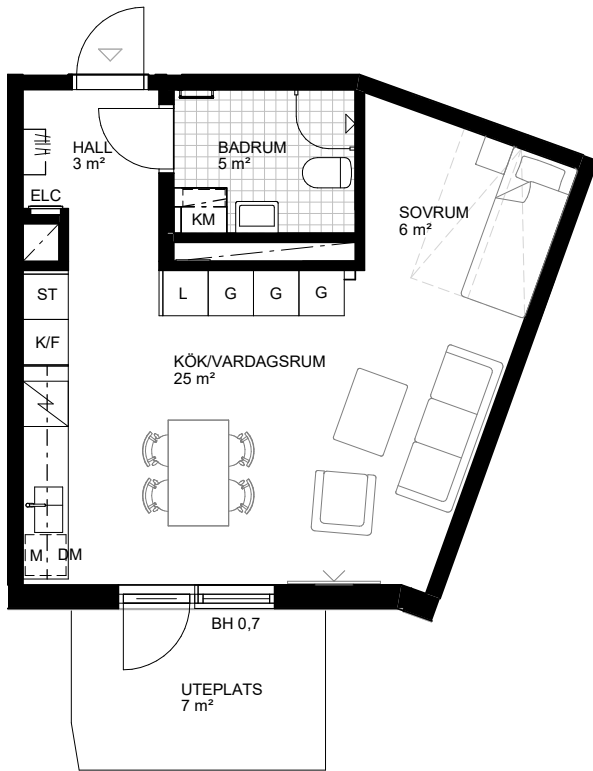

Skala 1:100

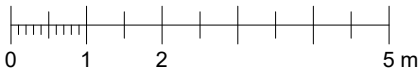

Teckenförklaringar samtliga lägenheter

- Kapphylla
- L Linneskåp
- G Garderob
- ST Städskåp
- KLK Klädkammare
- Badkar (tillval)
- Handdukstork (tillval)
- TK Takkupa
- BH Bröstningshöjd i meter


- K Kyl
- F Frys
- K/F Kyl/frys
- Spishäll med ugn
- Köksö
- DM Diskmaskin
- Möjlig parsäng (160 cm)
- Plats för TV (förstärkt vägg)
- FB Fransk balkong
- TF Takfönster

- TM Tvättmaskin
- TM Torktumlare
- KM Kombimaskin (TM/TT)
- Klinkergolv
- - - - Överskåp/inklädnad tak
- M Micro i överskåp
- Väggskåp
- Badrumskommod (60/40 cm)
- ELC Mediacentral

Orienteringsfigurer



Sektion

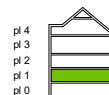

Plan

