


2 RoK, 47 m²

Brf Odlingsslunden

Hus 2, Lgh 2-0034

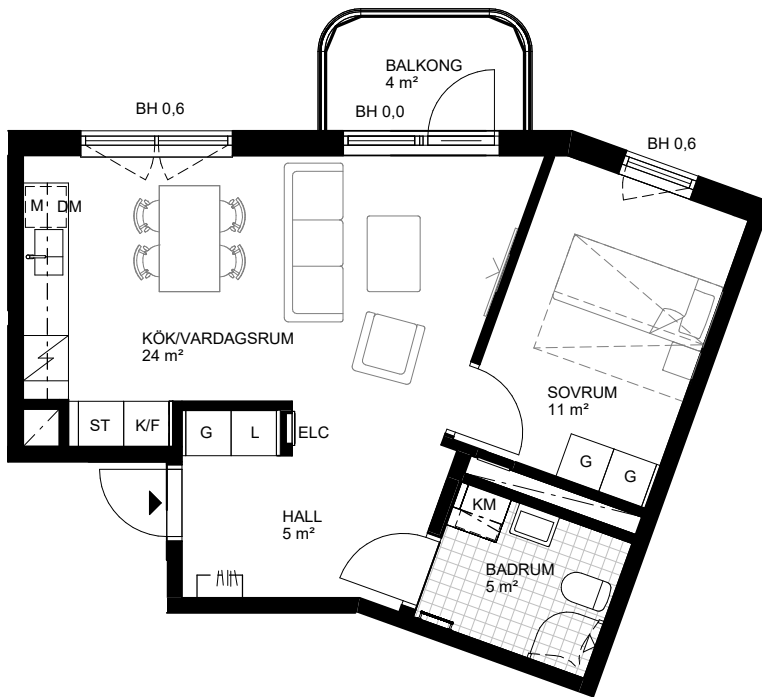

Skala 1:100



Teckenförklaringar samtliga lägenheter

	Kapphylla	K	Kyl	TM	Tvättmaskin
L	Linneskåp	F	Frys	TM	Torktumlare
G	Garderob	K/F	Kyl/frys	KM	Kombimaskin (TM/TT)
ST	Städskåp		Spishäll med ugn		Klinkergolv
KLK	Klädkammare		Köksö	- - - - -	Överskåp/inklädnad tak
	Badkar (tillval)	DM	Diskmaskin	M	Micro i överskåp
	Handdukstork (tillval)		Möjlig parsäng (160 cm)		Väggskåp
TK	Takkupa		Plats för TV (förstärkt vägg)		Badrumskommod (60/40 cm)
BH	Bröstningshöjd i meter	FB	Fransk balkong	ELC	Mediacentral
Orienteringsfigurer		TF	Takfönster		

