



1 RoK, ca 37 m²

Brf Odlingsslunden Hus 2, Lgh 2-0039

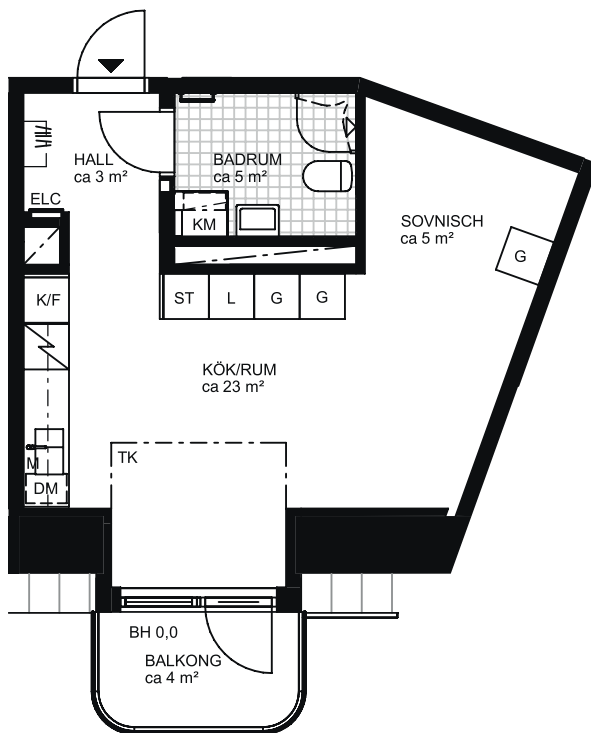

METER SKALA 1:100

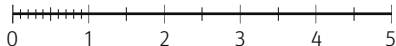

Teckenförklaringar samtliga lägenheter

	Kapphylla		DM	Diskmaskin	
	L	Linneskåp		Möjlig parsäng (160 cm)	
	G	Garderob		Plats för TV (förstärkt vägg)	
	ST	Städskåp		FB	Fransk balkong
	KLK	Klädkammare		TF	Takfönster
		Badkar (tillval)		TM	Tvättmaskin
		Handduktork (tillval)		TM	Torktumlare
	TK	Takkupa		KM	Kombimaskin (TM/TT)
	BH	Bröstningshöjd i meter			Klinkergolv
	K	Kyl		---	Överskåp/inklådadtak
	F	Frys		M	Micro i överskåp
	K/F	Kyl/frys			Väggskåp
		Spishäll med ugn			Badrumskommod (60/40 cm)
		Köksö		ELC	Mediacentral


Orienteringsfigurer



Sektion



Plan

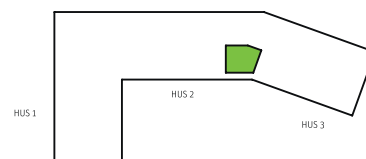

PARTERNA ÄR ÖVERENS OM ATT MINDRE FÖRÄNDRINGAR I LÄGENHETENS UTFORMNING, INKLUSIVE TAKHÖJD, SAMT MINDRE AVVIKELSE GÄLLANDE LÄGENHETSAREA INTE SKA KOSTNADSREGLERAS. OM TOTALA BOYTAN EFTER EVENTUELL ÖMMÄTNING MELLAN FÖRHANDS- OCH UPPLÄTTELSEAVTAL SKILJER MED MER ÄN 5 % KORRIGERAS INSATSEN UTIFRÅN DEN DEL SOM ÖVERSTIGER 5 %.

240129 - RIKSBYGGGEN RESERVERAR SIG FÖR EV. TRYCKFEL OCH FÖRBEHÅLLER SIG RÄTTEN TILL ÄNDRINGAR.