


1 RoK, 24 m²

Brf Odlingslunden

Hus 3, Lgh 3-0043

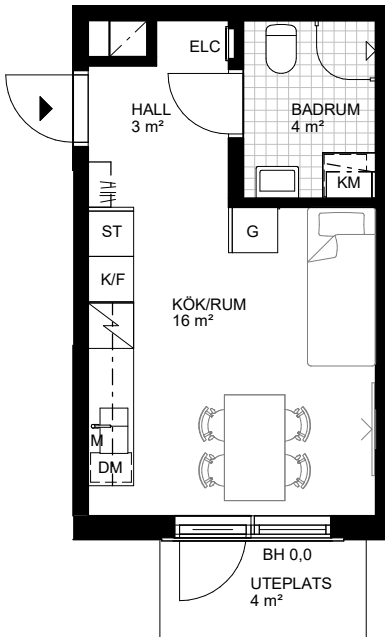

Skala 1:100



Teckenförklaringar samtliga lägenheter

	Kapphylla
L	Linneskåp
G	Garderob
ST	Städsåp
KLK	Klädkammare
	Badkar (tillval)
	Handdukstork (tillval)
TK	Takkupa
BH	Bröstningshöjd i meter

Orienteringsfigurer
Fasad



K	Kyl	TM	Tvättmaskin
F	Frys	TM	Torktumlare
K/F	Kyl/frys	KM	Kombimaskin (TM/TT)
	Spishäll med ugn		Klinkergolv
	Köksö	- - - - -	Överskåp/inklädnad tak
DM	Diskmaskin	M	Micro i överskåp
	Möjlig parsäng (160 cm)		Väggsåp
	Plats för TV (förstärkt vägg)		Badrumskommod (60/40 cm)
FB	Fransk balkong	ELC	Mediacentral
TF	Takfönster		

Sektion

Plan

