



1 RoK, ca 24 m²

Brf Odlingsslunden Hus 3, Lgh 3-0043

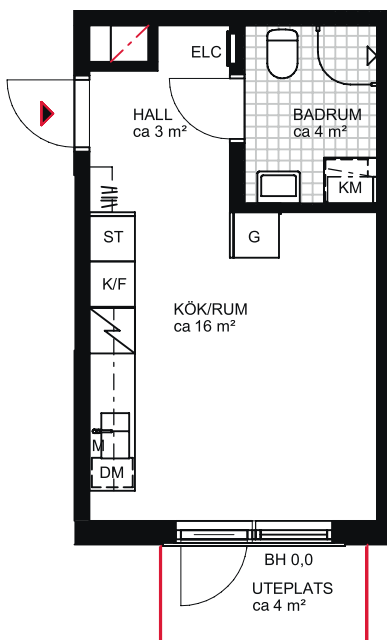

Uteplats, markyta inom rödmarkering
upplåten med särskild nyttjanderätt och
sköts av bostadsrättsinnehavare

METER SKALA 1:100

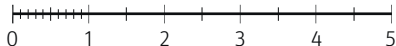

Teckenförklaringar samtliga lägenheter

	Kapphylla		Diskmaskin
	Linneskåp		Möjlig parsäng (160 cm)
	Garderob		Plats för TV (förstärkt vägg)
	Städskåp		Fransk balkong
	Klädkammare		Takfönster
	Badkar (tillval)		Tvättmaskin
	Handdukstork (tillval)		Torktumlare
	Takkupa		Kombimaskin (TM/TT)
	Bröstningshöjd i meter		Klinkergolv
	Kyl		Överskåp/inklådadtak
	Frys		Micro i överskåp
	Kyl/frys		Väggskåp
	Spishäll med ugn		Badrumskommod (60/40 cm)
	Köksö		Mediacentral

Orienteringsfigurer



Sektion

Plan

