



3 RoK ca 64 m²

Brf Tornsvalan Lägenhet 2204

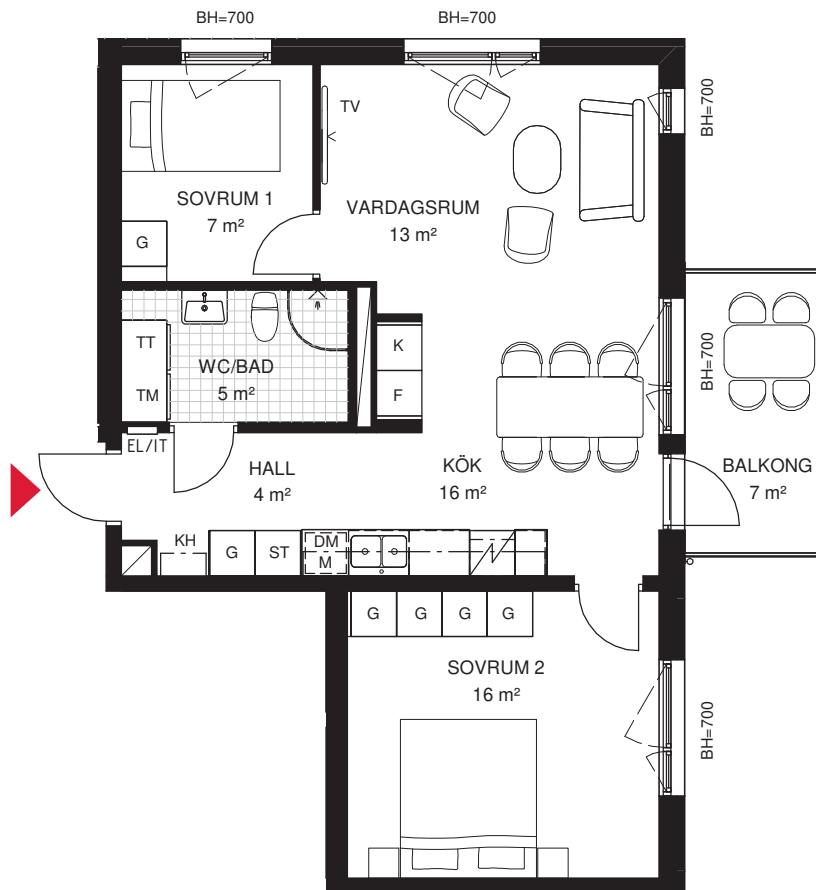

Ytangelserna på ritningen är ungefärliga och ska endast ses som vägledande. Ytor som anges i rummen kan ej räknas samman till bostadens totala yta. Om totala boytan efter eventuell ommätning mellan förhands- och upplåtelseavtal skiljer med mer än 5% korrigeras insatsen. Detta korrigerande insatsbelopp beräknas på den % av boytan som överstiger 5% från den ursprungliga totala boytan, exempelvis om boytan skiljer 6% så justeras insatsen ned med 1%.

skala 1:100

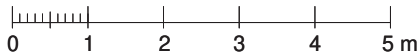

FÖRKLARINGAR

Rumshöjd ca 2,5 m där ej annat anges

Garderob	Diskmaskin	Väggskåp
Städskåp	Diskho	El/mediacentral
Spishäll med ugn	Dusch	Kapphylla/klädstång
Kyl	Klinkergolv	Bröstningshöjd
Frys	Schakt	Mikro i väggskåp
Tvättmaskin	Torktumlare	

