


4 ROK

88,5 KVM

HUS 1

VÄNING 5, LGH 0151

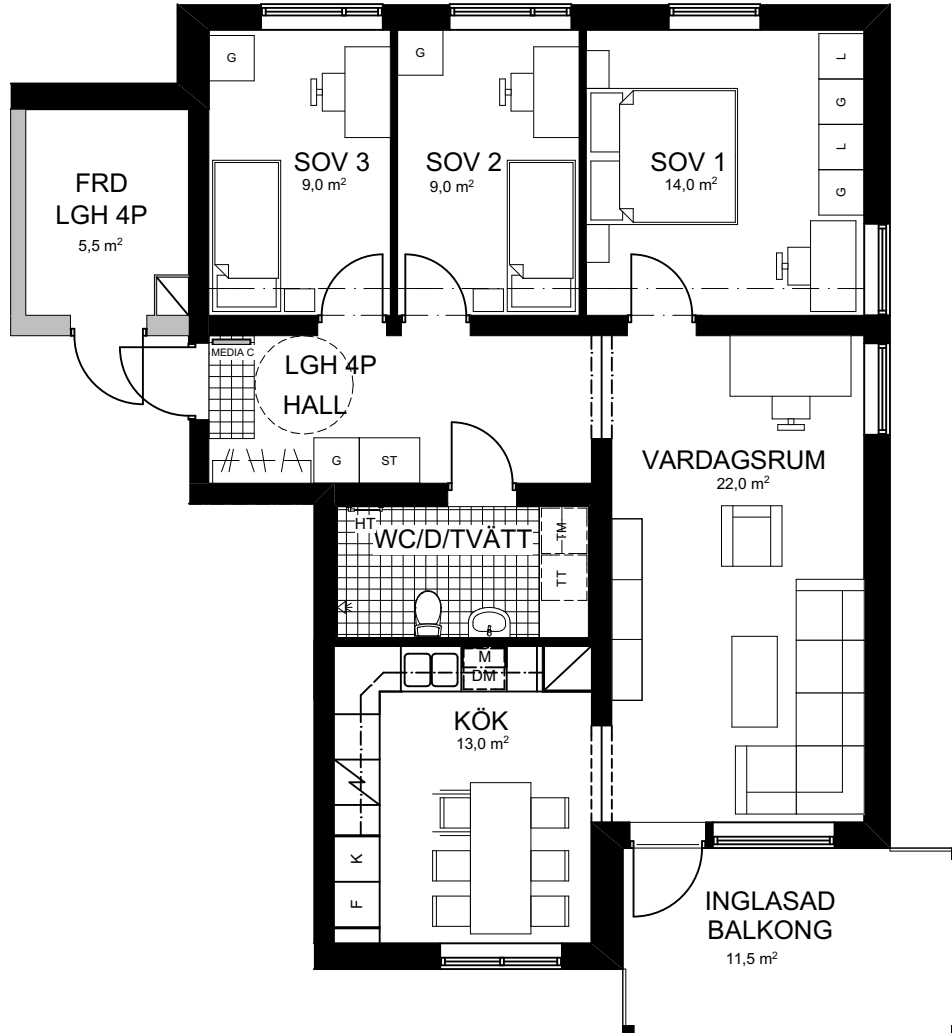


F FRYSS	G GARDEROB	TM TVÄTTMASKIN	ST STÄDSKÅP
K KYL	L LINNESKÅP	TT TORKTUMLARE	HT HANDDUKSTORK
K/F KYL/FRYSS	H HÄLL/UGN	KM KOMBIMASKIN UNDER BÄNK	HAT HATTHYLLA
DM DISKMASKIN	M FÖRBERETT FÖR MICRO	MEDIA C EL-/MEDIACENTRAL INFÄLLD I VÄGG	S SKAFFERI

SYNLIIG BALK I TAK, LIST I GOLV, TAKHÖJD UNDER BALK 2,1M
 INFÄLLD BALK, LIST I GOLV
 INFÄLLD BALK

INBYGGD VENTILATION I TAK

Bröstning för fönster är 600 mm
 Rumshöjder ca 2,5 meter.

Riksbyggen reserverar sig för ev. tryckfel och förbehåller sig rätten till ändringar.

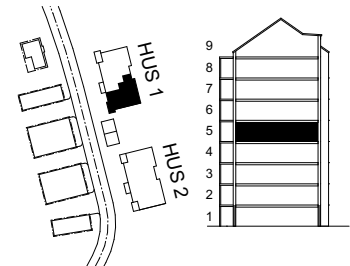

SKALA 1:100 (A4)
 OBS! Vid utskrift av PDF kan skalan förvanskas