


3 ROK


78,0 KVM

HUS 2
VÄNING 6, LGH 0263

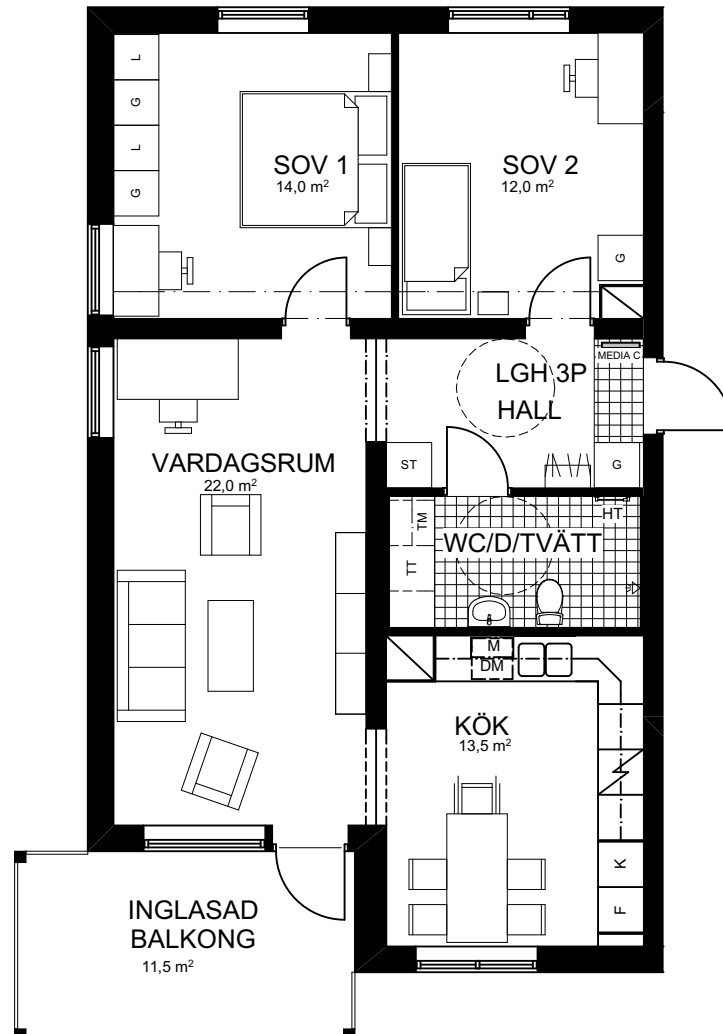

F FRYSS	G GARDEROB	TM TVÄTTMASKIN	ST STÄDSKÅP
K KYL	L LINNESKÅP	TT TORKTUMLARE	HT HANDDUKSTORK
K/F KYL/FRYSS	⚡ HÄLL/UGN	KM KOMBIMASKIN UNDER BÄNK	⌂ HATTHYLLA
DM DISKMASKIN	M FÖRBERETT FÖR MICRO	MEDIA C EL-/MEDIACENTRAL INFÄLLD I VÄGG	S SKAFFERI

----- SYNLIG BALK I TAK, LIST I GOLV TAKHÖJD UNDER BALK 2,1 M	----- INFÄLLD BALK, LIST I GOLV	----- INFÄLLD BALK
==== INBYGGD VENTILATION I TAK		

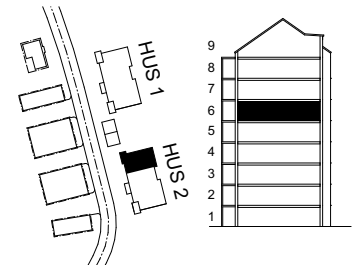

SKALA 1:100 (A4)
OBS! Vid utskrift av PDF kan skalan förvanskas

Bröstning för fönster är 600 mm
Rumshöjder ca 2,5 meter.
Riksbyggen reserverar sig för ev. tryckfel och förbehåller sig rätten till ändringar.