



# 1 RoK, ca 22 m<sup>2</sup>

## KHF Clara Lägenhet 2 + Co-living vardagsrum

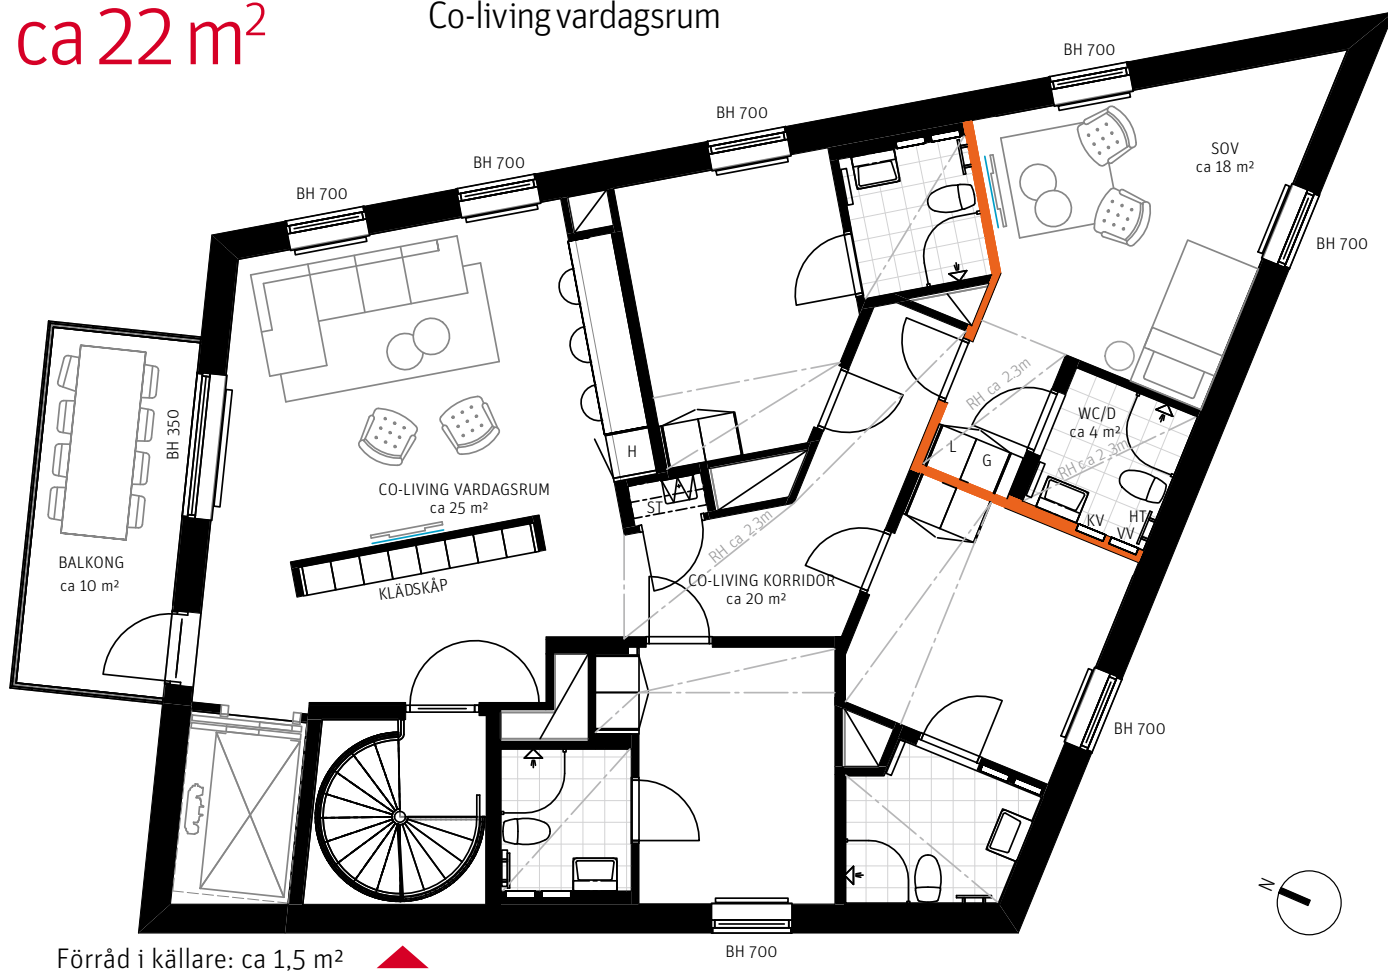

METER SKALA 1:100

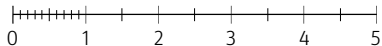

TM TVÄTTMASKIN

TT TORKTUMLARE

KM KOMBIMASKIN

VV FÖRDELARSKÅP VARMVATTEN

KV FÖRDELARSKÅP KALLVATTEN

VS VÄRMESKÅP

ELC EL/MEDIACENTRAL

HT HANDDUKSTORK

G GARDEROB

L LINNEFÖRVARING

ST STÄDSKÅP

K KYL

F FRY

K/F KYL/FRYS

U/M INBYGGD UGN/MICRO

DM DISKMASKIN

M MICRO

(M) FÖRBERETT FÖR MICRO

SPIS

H HÖGSKÅP

— FÖRSTÄRKT VÄGG FÖR T.EX. TV

AT ANSLAGSTAVLA

BH BRÖSTNINGSHÖJD

RH RUMSHÖJD  
RUMSHÖJD ÄR ca 2,50 M DÄR  
EJ ANNAT ANGES.

— RADIATOR

