



# 1 RoK, ca 14 m<sup>2</sup>

## KHF Clara Lägenhet 4 + Co-living vardagsrum

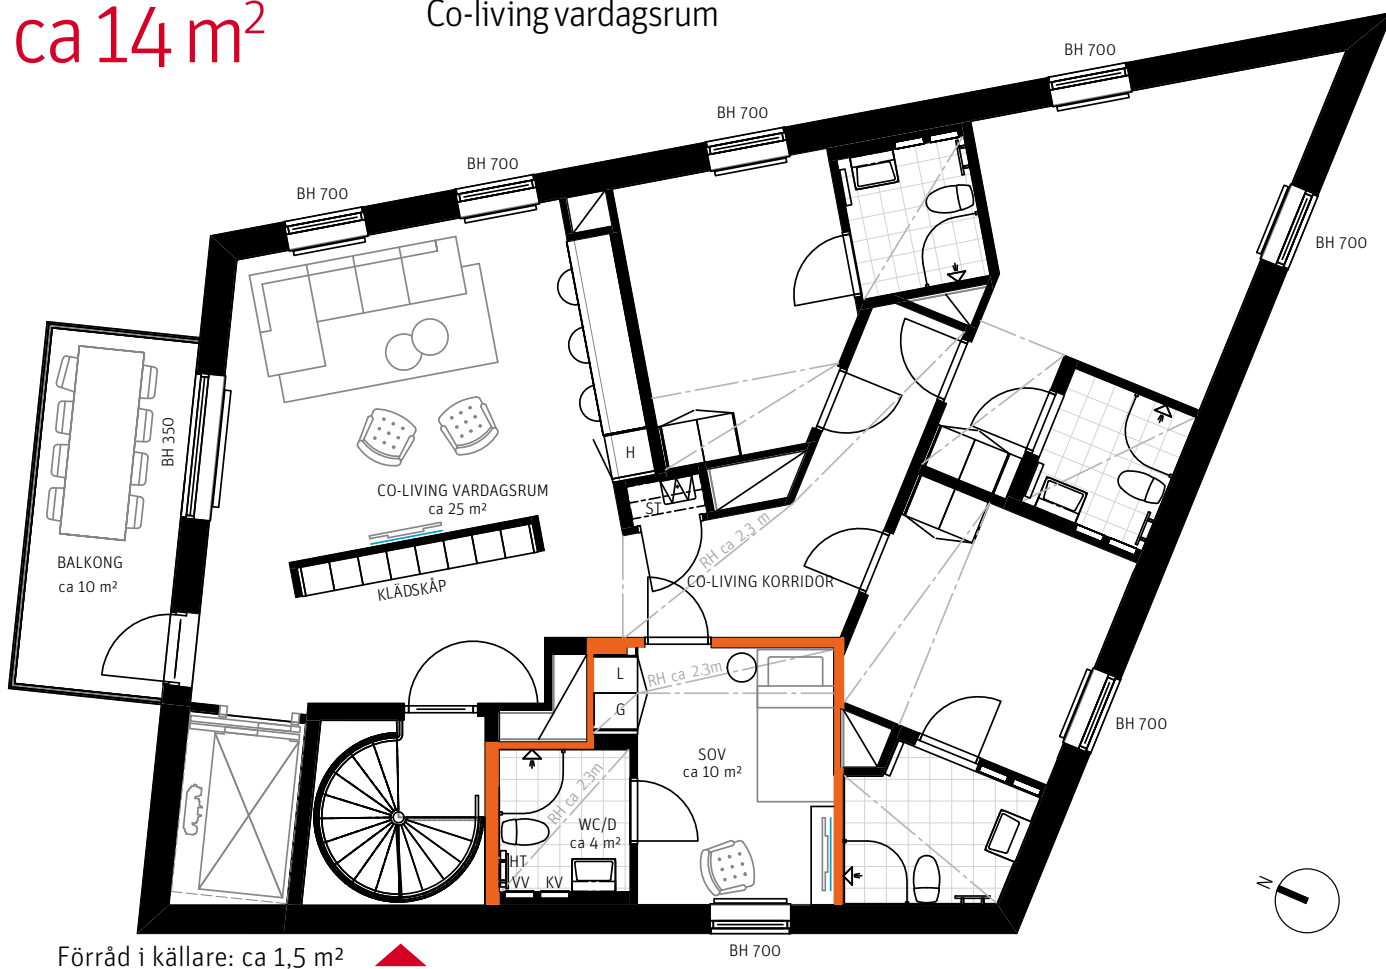

METER SKALA 1:100

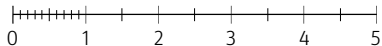

<b>TM</b> TVÄTTMASKIN	<b>ST</b> STÄDSKÅP
<b>TT</b> TORKTUMLARE	<b>K</b> KYL
<b>KM</b> KOMBIMASKIN	<b>F</b> FRY
<b>VV</b> FÖRDELARSKÅP VARMVATTEN	<b>K/F</b> KYL/FRYS
<b>KV</b> FÖRDELARSKÅP KALLVATTEN	<b>U/M</b> INBYGGD UGN/MICRO
<b>VS</b> VÄRMESKÅP	<b>DM</b> DISKMASKIN
<b>ELC</b> EL/MEDIACENTRAL	<b>M</b> MICRO
<b>HT</b> HANDDUKSTORK	<b>(M)</b> FÖRBERETT FÖR MICRO
<b>G</b> GARDEROB	<b>SP</b> SPIS
<b>L</b> LINNEFÖRVARING	<b>H</b> HÖGSKÅP

FÖRSTÄRKT VÄGG FÖR T.EX. TV
<b>AT</b> ANSLAGSTAVLA
<b>BH</b> BRÖSTNINGSHÖJD
<b>RH</b> RUMSHÖJD RUMSHÖJD ÄR ca 2,50 M DÄR EJ ANNAT ANGES.
RADIATOR

