



1 RoK, ca 14 m²

KHF Clara
Lägenhet 5 +
Co-living kök

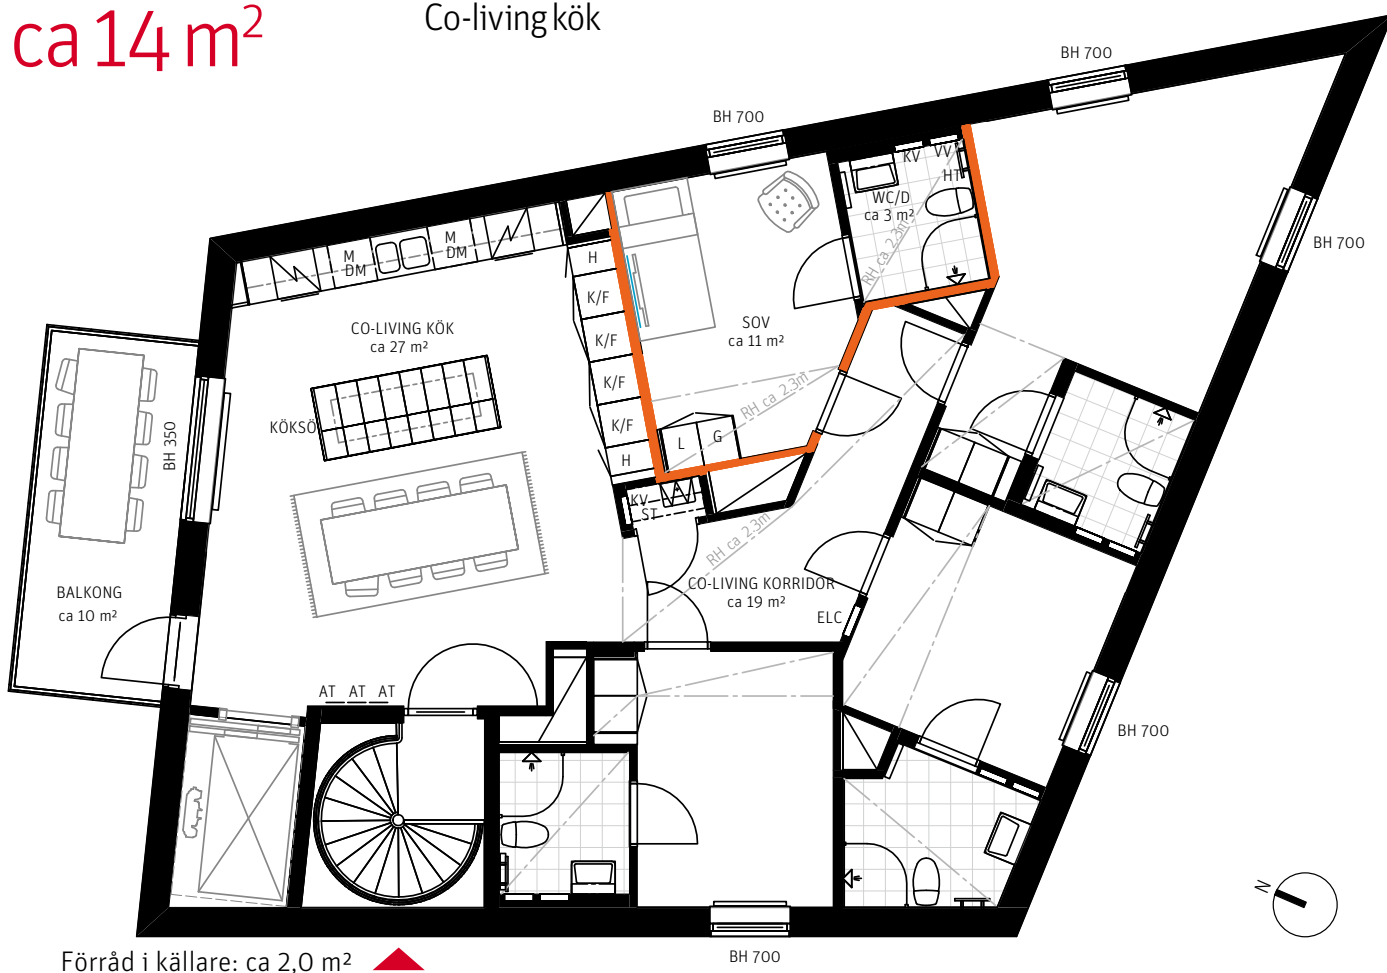

METER SKALA 1:100

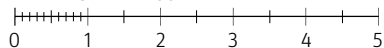

TM TVÄTTMASKIN	ST STÄDSKÅP
TT TORKTUMLARE	K KYL
KM KOMBIMASKIN	F FRYS
w FÖRDELARSKÅP VARMVATTEN	K/F KYL/FRYS
kv FÖRDELARSKÅP KALLVATTEN	U/M INBYGGD UGN/MICRO
vs VÄRMESKÅP	DM DISKMASKIN
ELC EL/MEDIACENTRAL	M MICRO
HT HANDDUKSTORK	(M) FÖRBERETT FÖR MICRO
G GARDEROB	SPIS
L LINNEFÖRVARING	H HÖGSKÅP

	FÖRSTÄRKT VÄGG FÖR T.EX. TV
AT	ANSLAGSTAVLA
BH	BRÖSTNINGSHÖJD
RH	RUMSHÖJD RUMSHÖJD ÄR ca 2,50 M DÄR EJ ANNAT ANGES.
	RADIATOR

