



1 RoK, ca 22 m²

KHF Clara
Lägenhet 6 +
Co-living kök

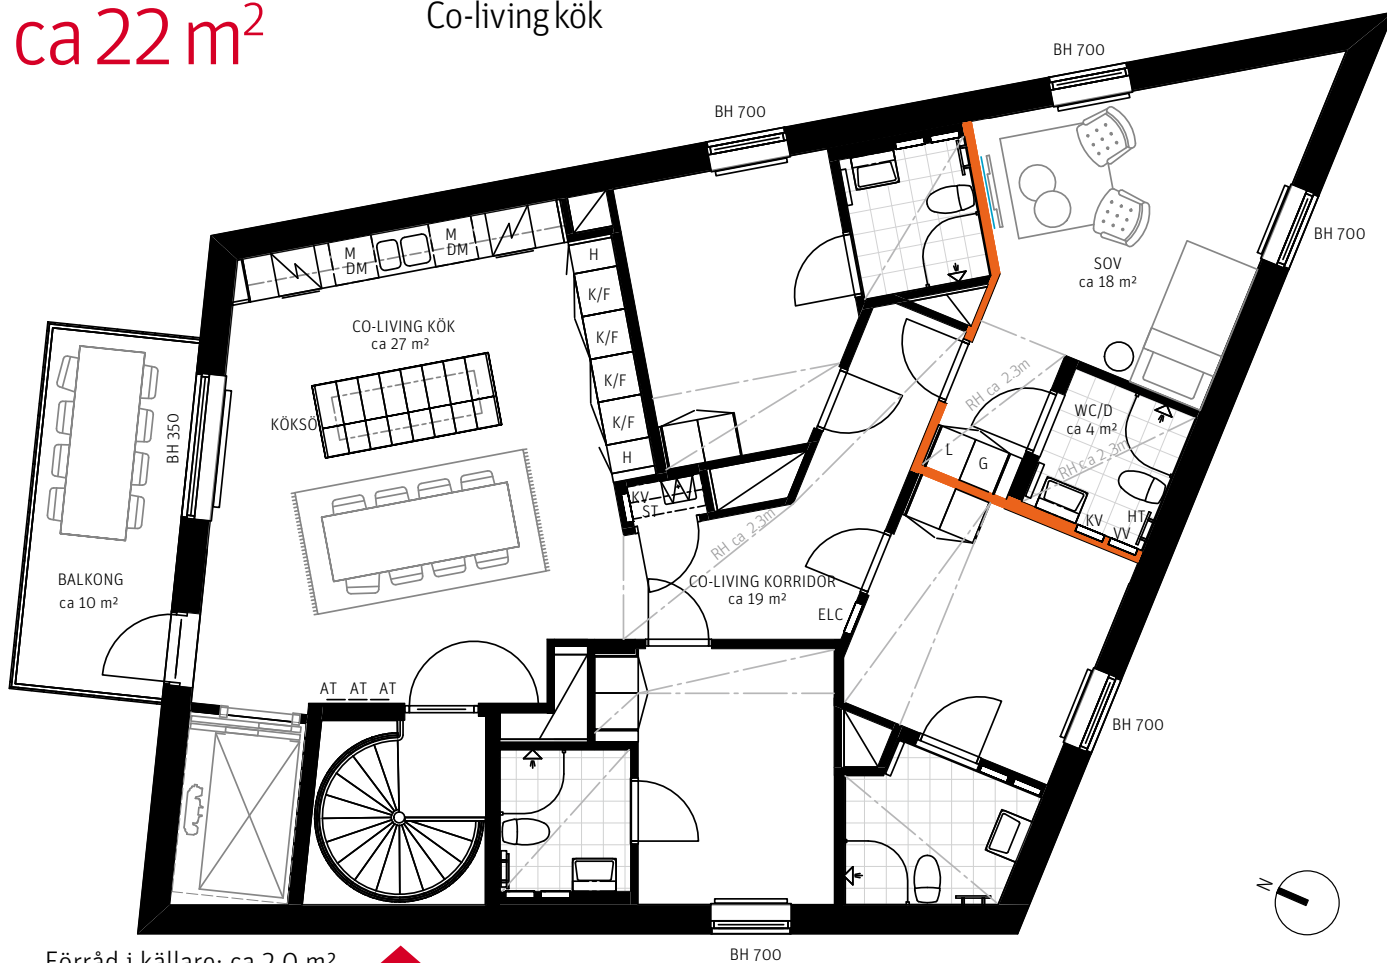

Förråd i källare: ca 2,0 m² ▲

METER SKALA 1:100

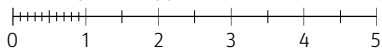

TM TVÄTTMASKIN	ST STÄDSKÅP	FÖRSTÄRKT VÄGG FÖR T.EX. TV
TT TORKTUMLARE	K KYL	AT ANSLAGSTAVLA
KM KOMBIMASKIN	F FRYS	BH BRÖSTNINGSHÖJD
WV FÖRDELARSKÅP VARMVATTEN	K/F KYL/FRYS	RH RUMSHÖJD RUMSHÖJD ÄR ca 2,50 M DÄR EJ ANNAT ANGES.
KV FÖRDELARSKÅP KALLVATTEN	U/M INBYGGD UGN/MICRO	RADIATOR
VS VÄRMESKÅP	DM DISKMASKIN	
ELC EL/MEDIACENTRAL	M MICRO	
HT HANDDUKSTORK	(M) FÖRBERETT FÖR MICRO	
G GARDEROB	SPIS	
L LINNEFÖRVARING	H HÖGSKÅP	

