



1 RoK, ca 14 m²

KHF Clara
Lägenhet 8 +
Co-living kök

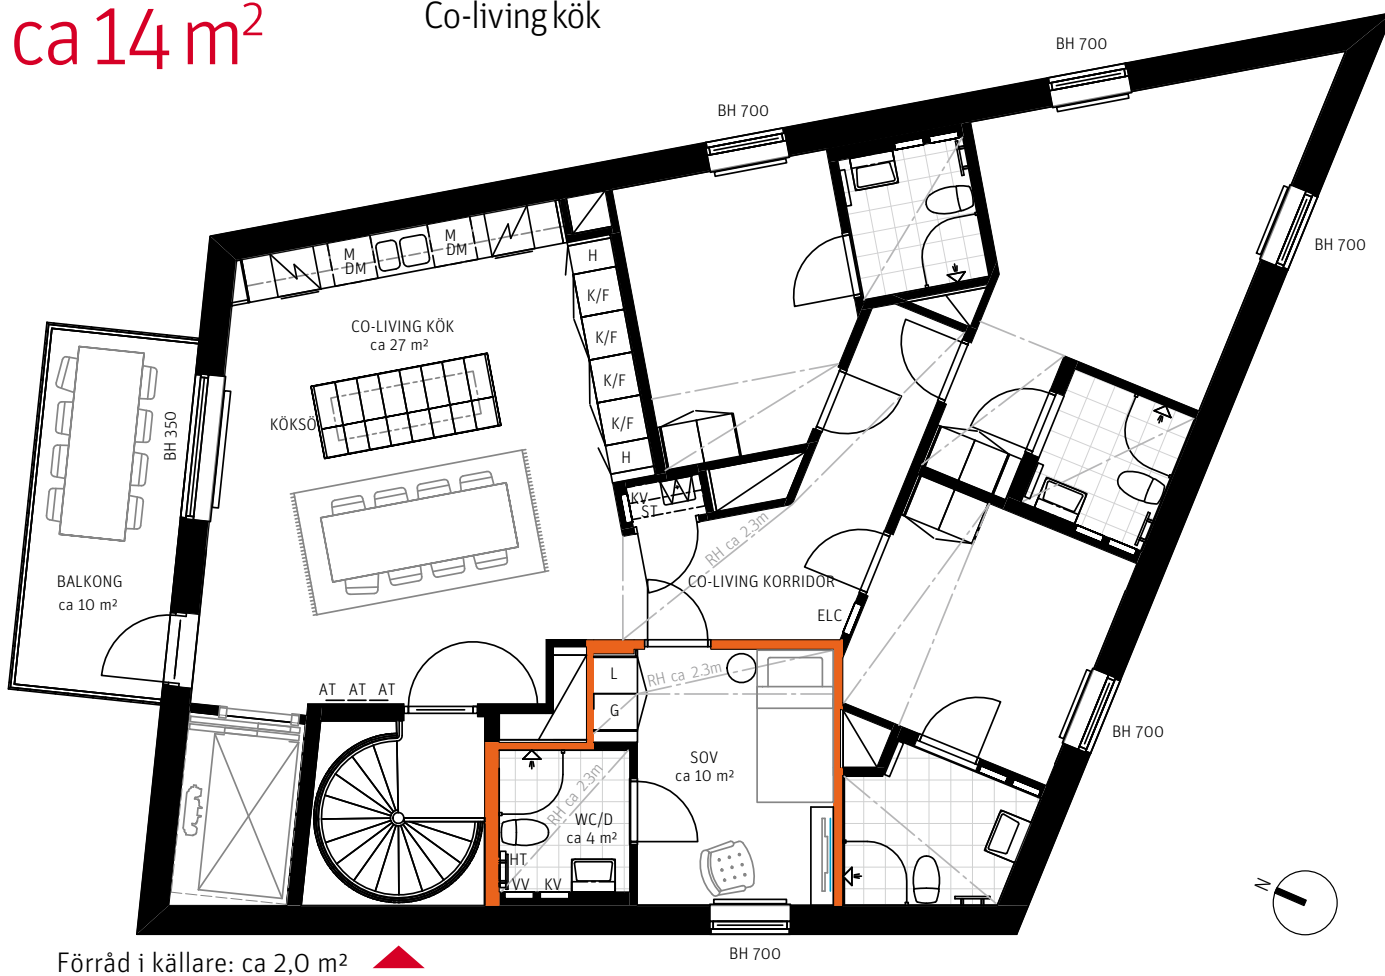

METER SKALA 1:100

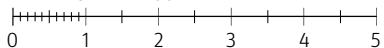

TVÄTTMASKIN	STÄDSKÅP	FÖRSTÄRKT VÄGG FÖR T.EX. TV
TORKTUMLARE	KYL	ANSLAGSTAVLA
KOMBIMASKIN	FRYS	BRÖSTNINGSHÖJD
FÖRDELARSKÅP VARMVATTEN	KYL/FRYS	RUMSHÖJD RUMSHÖJD ÄR ca 2,50 M DÄR EJ ANNAT ANGES.
FÖRDELARSKÅP KALLVATTEN	INBYGGD UGN/MICRO	RADIATOR
VÄRMESKÅP	DISKMASKIN	
EL/MEDIACENTRAL	MICRO	
HANDDUKSTORK	FÖRBERETT FÖR MICRO	
GARDEROB	SPIS	
LINNEFÖRVARING	HÖGSKÅP	

