


# 1 RoK, ca 31 m<sup>2</sup>


## KHF Clara Lägenhet 2101

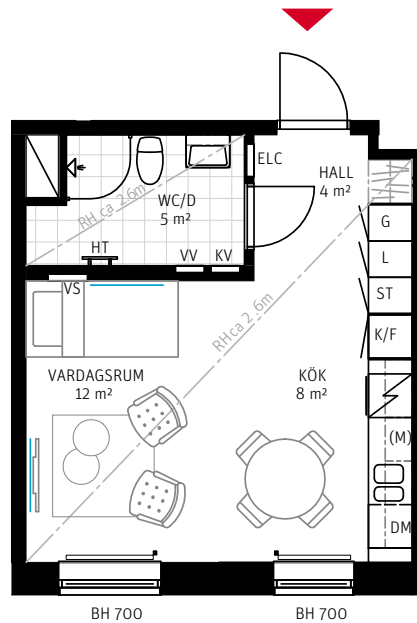

Förråd i källare: ca 2,5 m<sup>2</sup>  
Inkl. plats för cykel.



METER SKALA 1:100

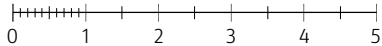

TM	TVÄTTMASKIN	ST	STÄDSKÅP	—	FÖRSTÄRKT VÄGG FÖR T.EX. TV
TT	TORKTUMLARE	K	KYL	AT	ANSLAGSTAVLA
KM	KOMBIMASKIN	F	FRYS	BH	BRÖSTNINGSHÖJD
VV	FÖRDELARSKÅP VARMVATTEN	K/F	KYL/FRYS	RH	RUMSHÖJD RUMSHÖJD ÄR ca 2,50 M DÄR EJ ANNAT ANGES.
KV	FÖRDELARSKÅP KALLVATTEN	U/M	INBYGGD UGN/MICRO	—	RADIATOR
VS	VÄRMESKÅP	DM	DISKMASKIN		
ELC	EL/MEDIACENTRAL	M	MICRO		
HT	HANDDUKSTORK	(M)	FÖRBERETT FÖR MICRO		
G	GARDEROB	✓	SPIS		
L	LINNEFÖRVARING	H	HÖGSKÅP		

