


1 RoK, ca 29 m²

KHF Clara
Lägenhet 2123

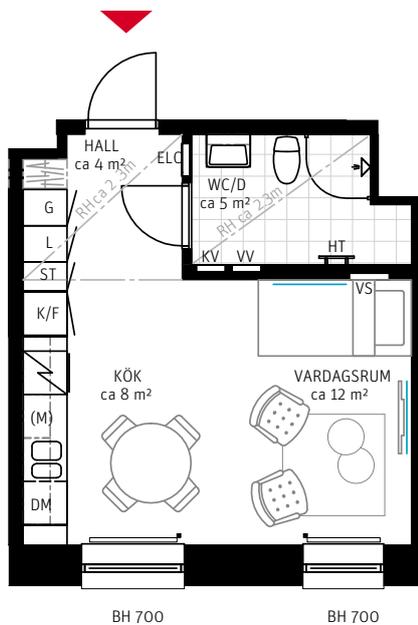

Förråd i källare: ca 3,0 m²
Inkl. plats för cykel.



METER SKALA 1:100



SKALA 1:100



TM	TVÄTTMASKIN	ST	STÄDSKÅP	—	FÖRSTÄRKT VÄGG FÖR T.EX. TV
TT	TORKTUMLARE	K	KYL	AT	ANSLAGSTAVLA
KM	KOMBIMASKIN	F	FRYS	BH	BRÖSTNINGSHÖJD
VV	FÖRDELARSKÅP VARMVATTEN	K/F	KYL/FRYS	RH	RUMSHÖJD RUMSHÖJD ÄR ca 2,50 M DÄR EJ ANNAT ANGES.
KV	FÖRDELARSKÅP KALLVATTEN	U/M	INBYGGD UGN/MICRO	—	RADIATOR
VS	VÄRMESKÅP	DM	DISKMASKIN		
ELC	EL/MEDIACENTRAL	M	MICRO		
HT	HANDDUKSTORK	(M)	FÖRBERETT FÖR MICRO		
G	GARDEROB	✓	SPIS		
L	LINNEFÖRVARING	H	HÖGSKÅP		

